


**LEGENDA:**

- KOMUNIKACE NAVRŽENÉ K OMEZENÍ NA
- ALTERNATIVNÍ TRASY NA
- TRANZIT NAVRŽENÝ ZÁKAZ VJEZDU NA NAD 12 t S DODATKOVOU TABULKOU TRANZIT
- bez výjimek NAVRŽENÝ ZÁKAZ VJEZDU NA NAD 12 t
- ➔ NAVRŽENÁ MÍSTA OMEZENÍ NA
- STÁVAJÍCÍ ZÓNA SE ZÁKAZEM VJEZDU NA NAD 3,5 t
- STÁVAJÍCÍ ZÓNA SE ZÁKAZEM VJEZDU NA NAD 6 t
- 12t ➔ VYBRANÁ STÁVAJÍCÍ OMEZENÍ NA


<b>Technická správa komunikací hl. m. Prahy, a.s.</b> Veletržní 1623/24, 170 00 Praha 7 <a href="http://www.tsk-praha.cz">http://www.tsk-praha.cz</a>	
	Ředitel úseku dopravního inženýrství: Ing. Michal Peterka Vedoucí oddělení organizace dopravy: Ing. Marek Karban Zpracovatel: Ing. Vojtěch Veselý
Číslo přílohy: 1	
<b>ROZŠÍŘENÍ ZÁKAZU VJEZDU NA - PŘEHLEDNÁ SITUACE</b>	
Měřítko: - Datum: 6/2024	



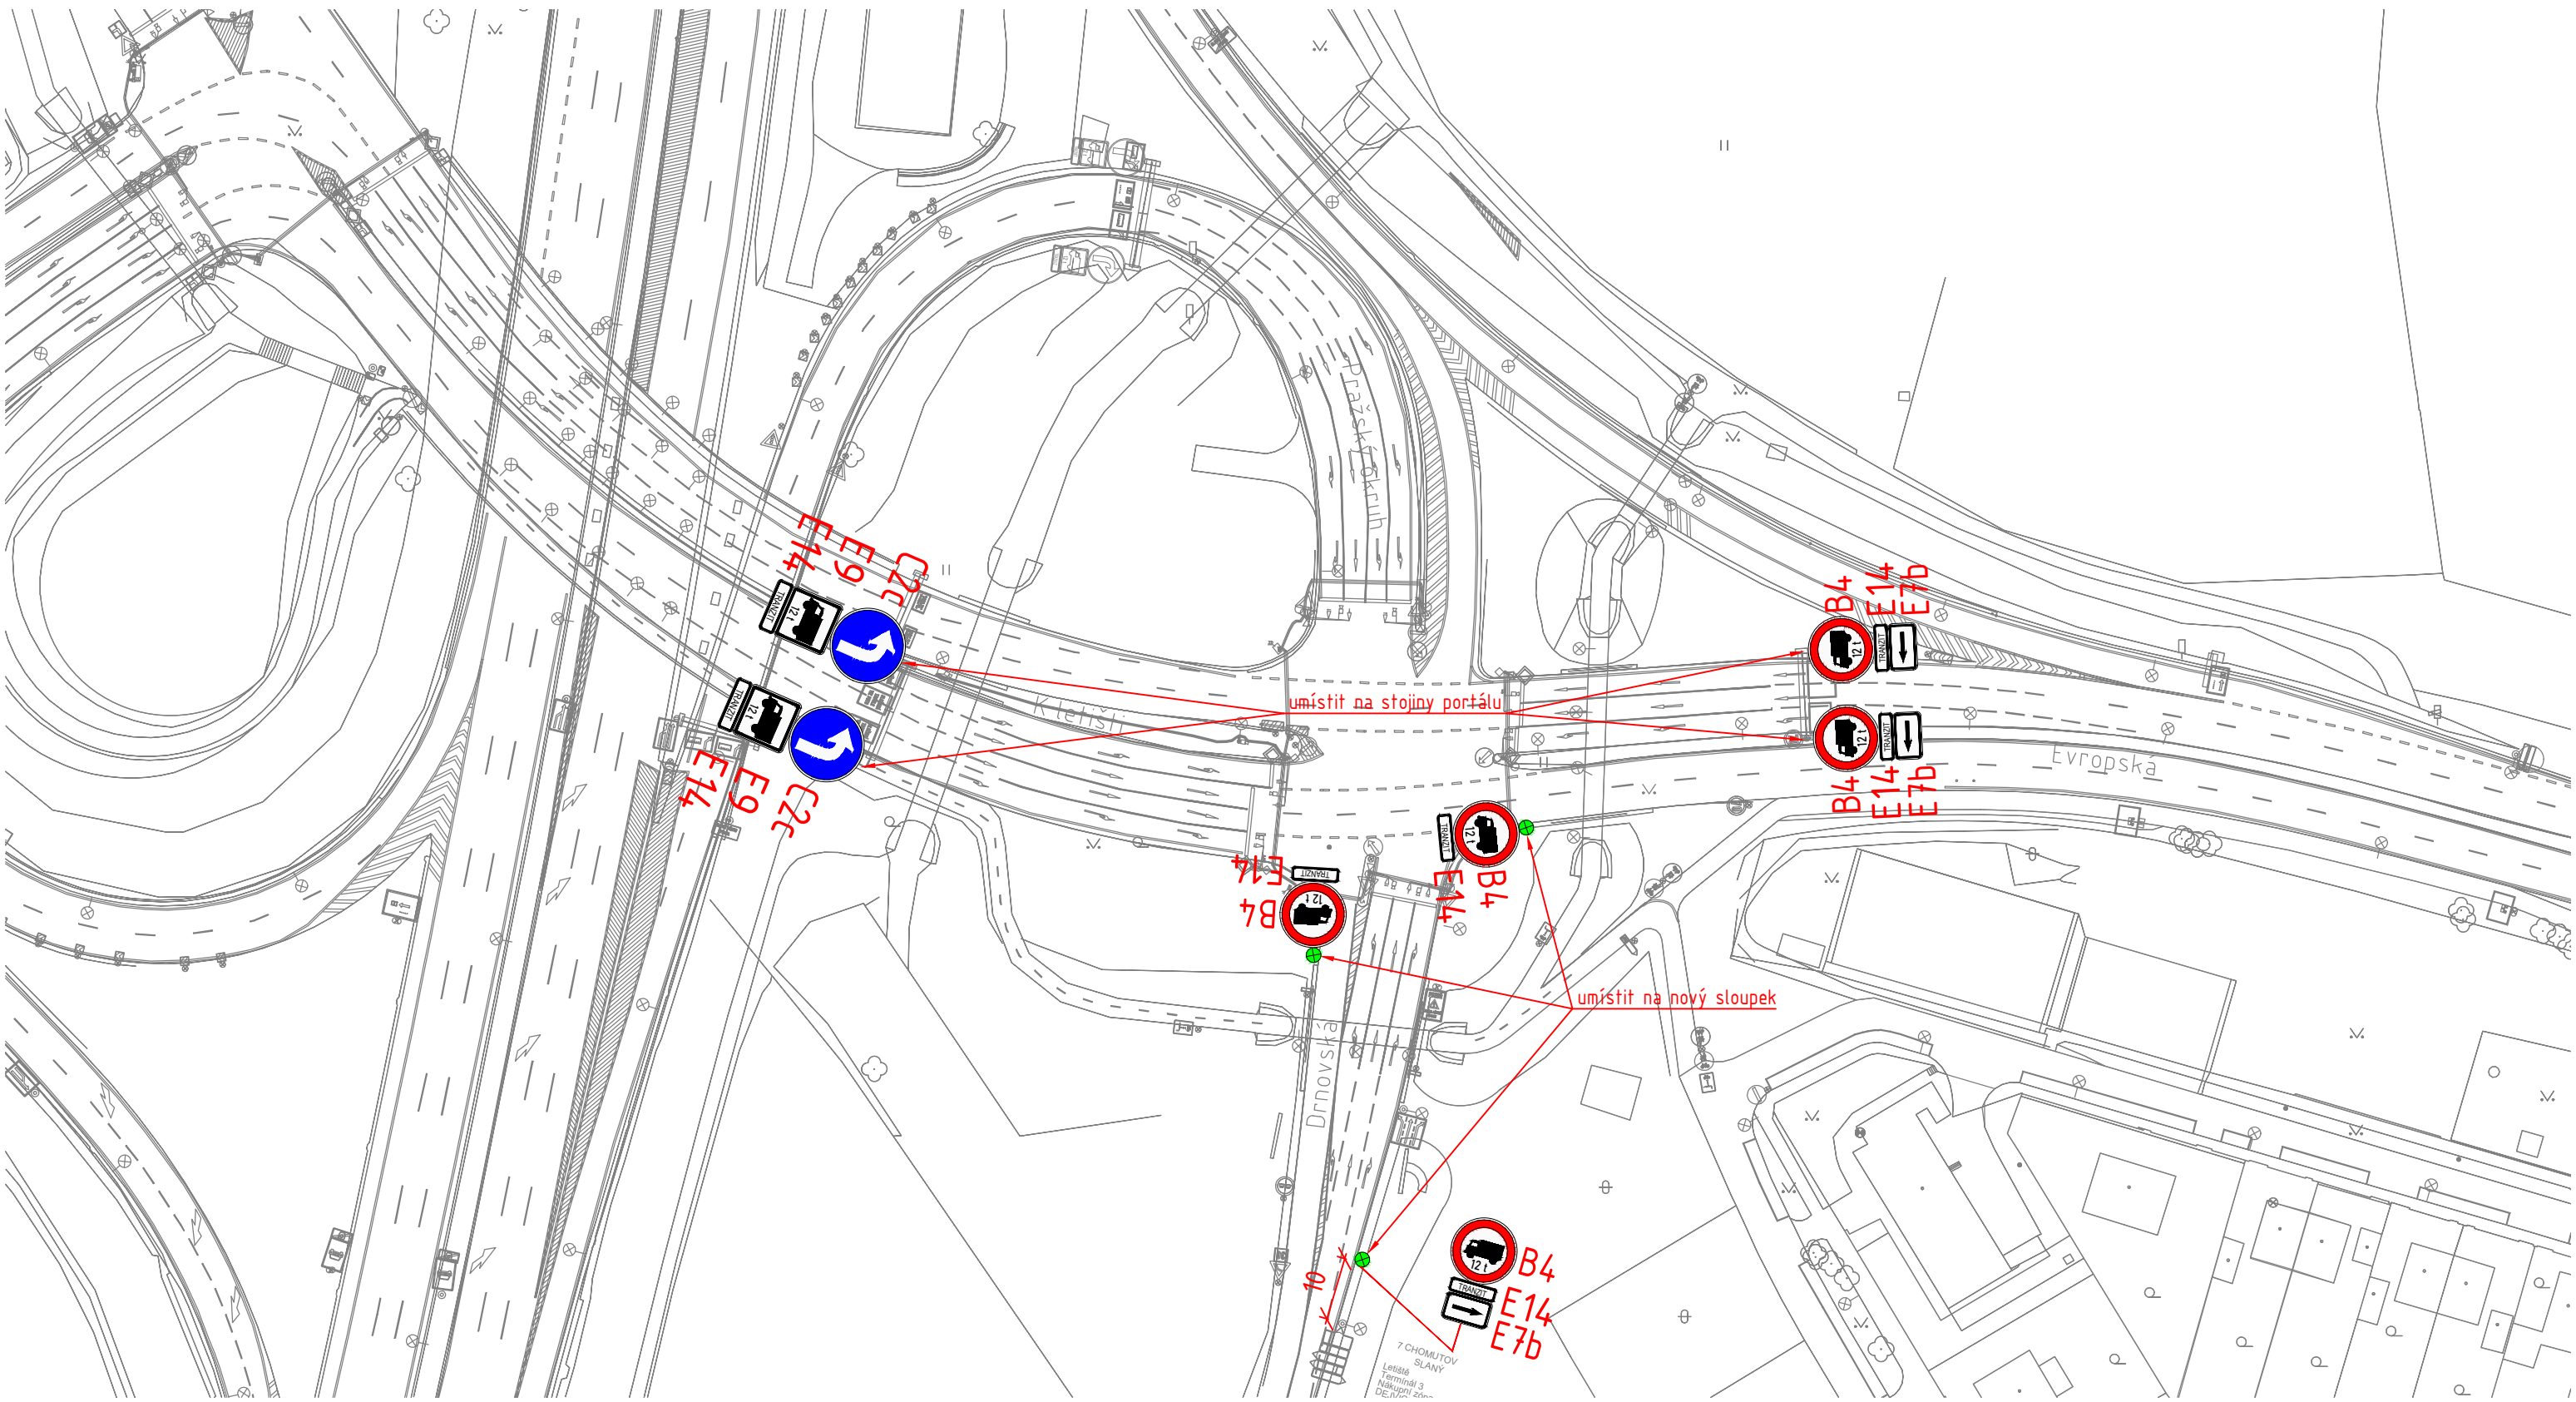

LEGENDA:


-  PODKLAD
-  RUŠENÉ DZ
-  NOVÉ VODOROVNÉ DZ
-  **B4** NOVÉ SVISLÉ DZ
-  NOVÝ SLOUPEK

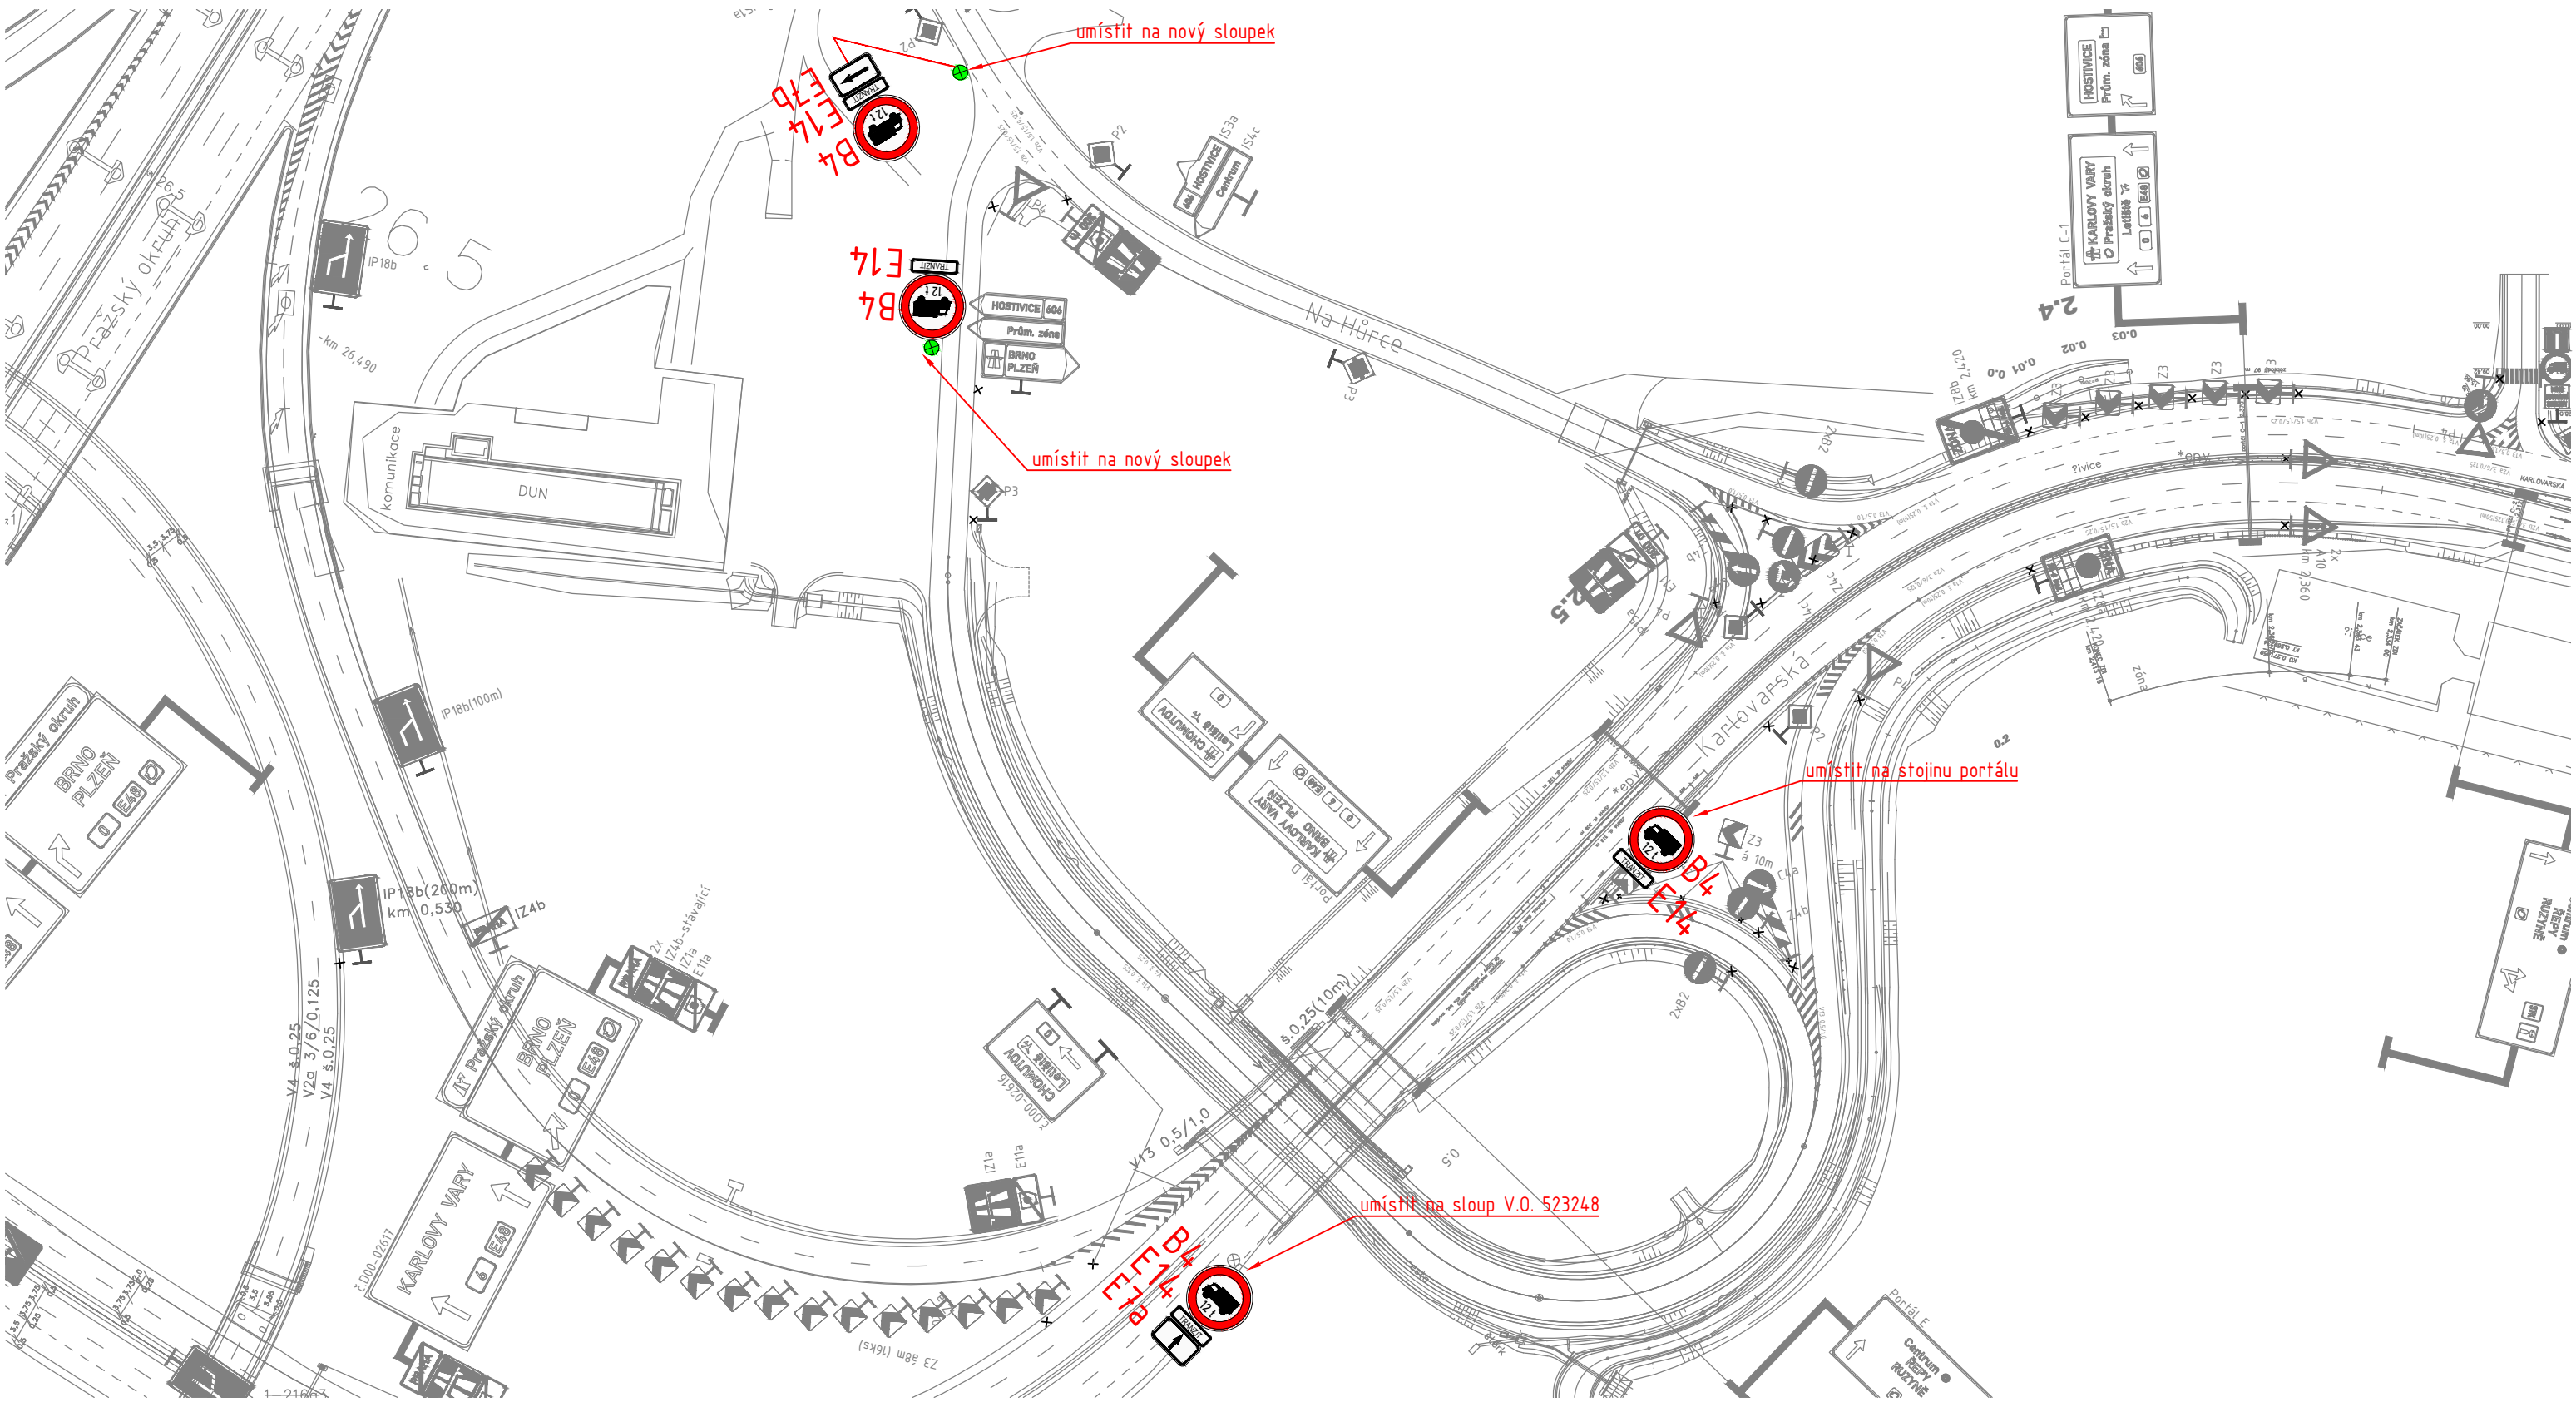 <b>Technická správa komunikací hl. m. Prahy, a.s.</b> Veletržní 1623/24, 170 00 Praha 7 <a href="http://www.tsk-praha.cz">http://www.tsk-praha.cz</a>		
Ředitel úseku dopravního inženýrství:	Ing. Michal Peterka	Číslo přílohy: 2.1
Vedoucí oddělení organizace dopravy:	Ing. Marek Karban	
Zpracovatel:	Ing. Vojtěch Veselý	
<b>ROZŠÍŘENÍ ZÁKAZU VJEZDU NÁKLADNÍCH AUTOMOBILŮ NAD 12t -          LOKALITA MŮK RUZYNĚ</b>		Měřítko: 1:1000 Datum: 6/2024



- LEGENDA:**
-  PODKLAD
  -  RUŠENÉ DZ
  -  NOVÉ VODOROVNÉ DZ
  -  **B4** NOVÉ SVISLÉ DZ
  -  NOVÝ SLOUPEK

 <b>Technická správa komunikací hl. m. Prahy, a.s.</b> Veletřní 1623/24, 170 00 Praha 7 <a href="http://www.tsk-praha.cz">http://www.tsk-praha.cz</a>		
		Ředitel úseku dopravního inženýrství: Ing. Michal Peterka Vedoucí oddělení organizace dopravy: Ing. Marek Karban Zpracovatel: Ing. Vojtěch Veselý
<b>ROZŠÍŘENÍ ZÁKAZU VJEZDU NÁKLADNÍCH AUTOMOBILŮ NAD 12t - LOKALITA MŮK ŘEPY</b>		Měřítko: 1:1000 Datum: 6/2024

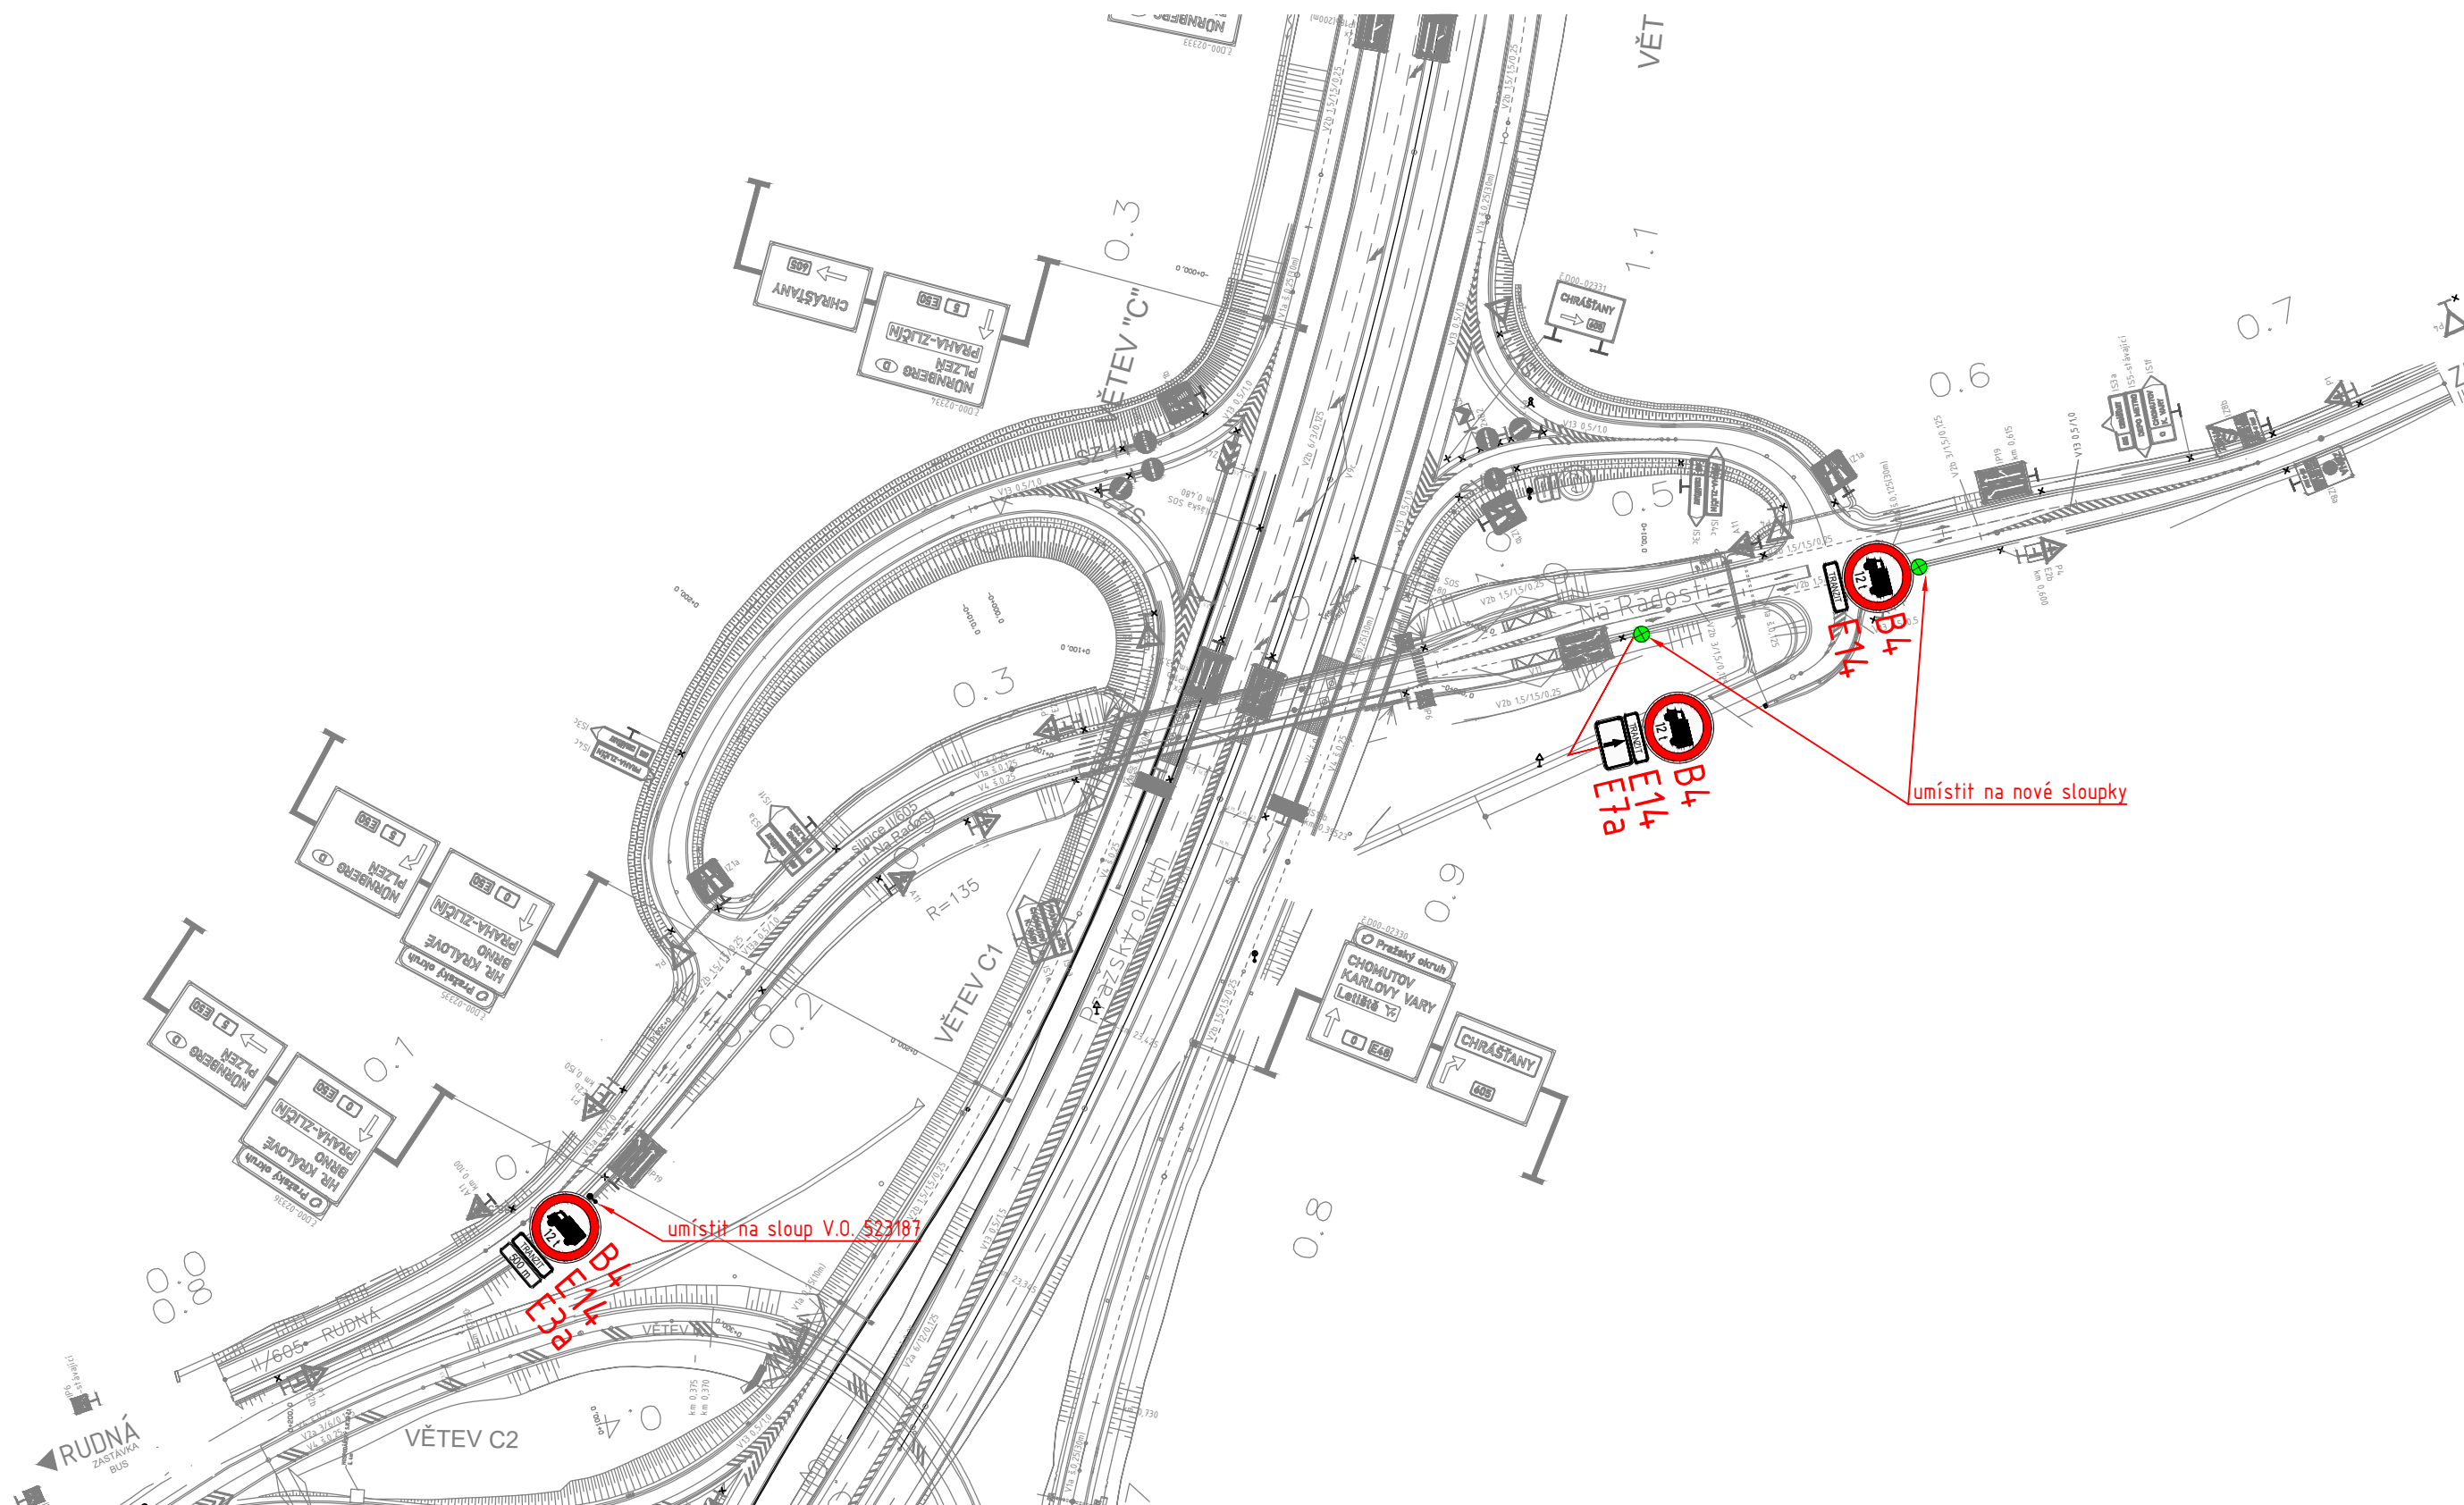


LEGENDA:

- PODKLAD
- RUŠENÉ DZ
- NOVÉ VODOROVNÉ DZ
- B4** NOVÉ SVISLÉ DZ
- NOVÝ SLOUPEK




**Technická správa komunikací hl. m. Prahy, a.s.**


Veletřní 1623/24, 170 00 Praha 7  
<http://www.tsk-praha.cz>

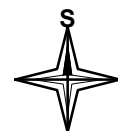

Ředitel úseku dopravního inženýrství:	Ing. Michal Peterka	Číslo přílohy:	2.3a
Vedoucí oddělení organizace dopravy:	Ing. Marek Karban		
Zpracovatel:	Ing. Vojtěch Veselý		
ROZŠÍŘENÍ ZÁKAZU VJEZDU NÁKLADNÍCH AUTOMOBILŮ NAD 12t - LOKALITA MŮK TŘEBONICE		Měřítko:	1:2000
		Datum:	6/2024

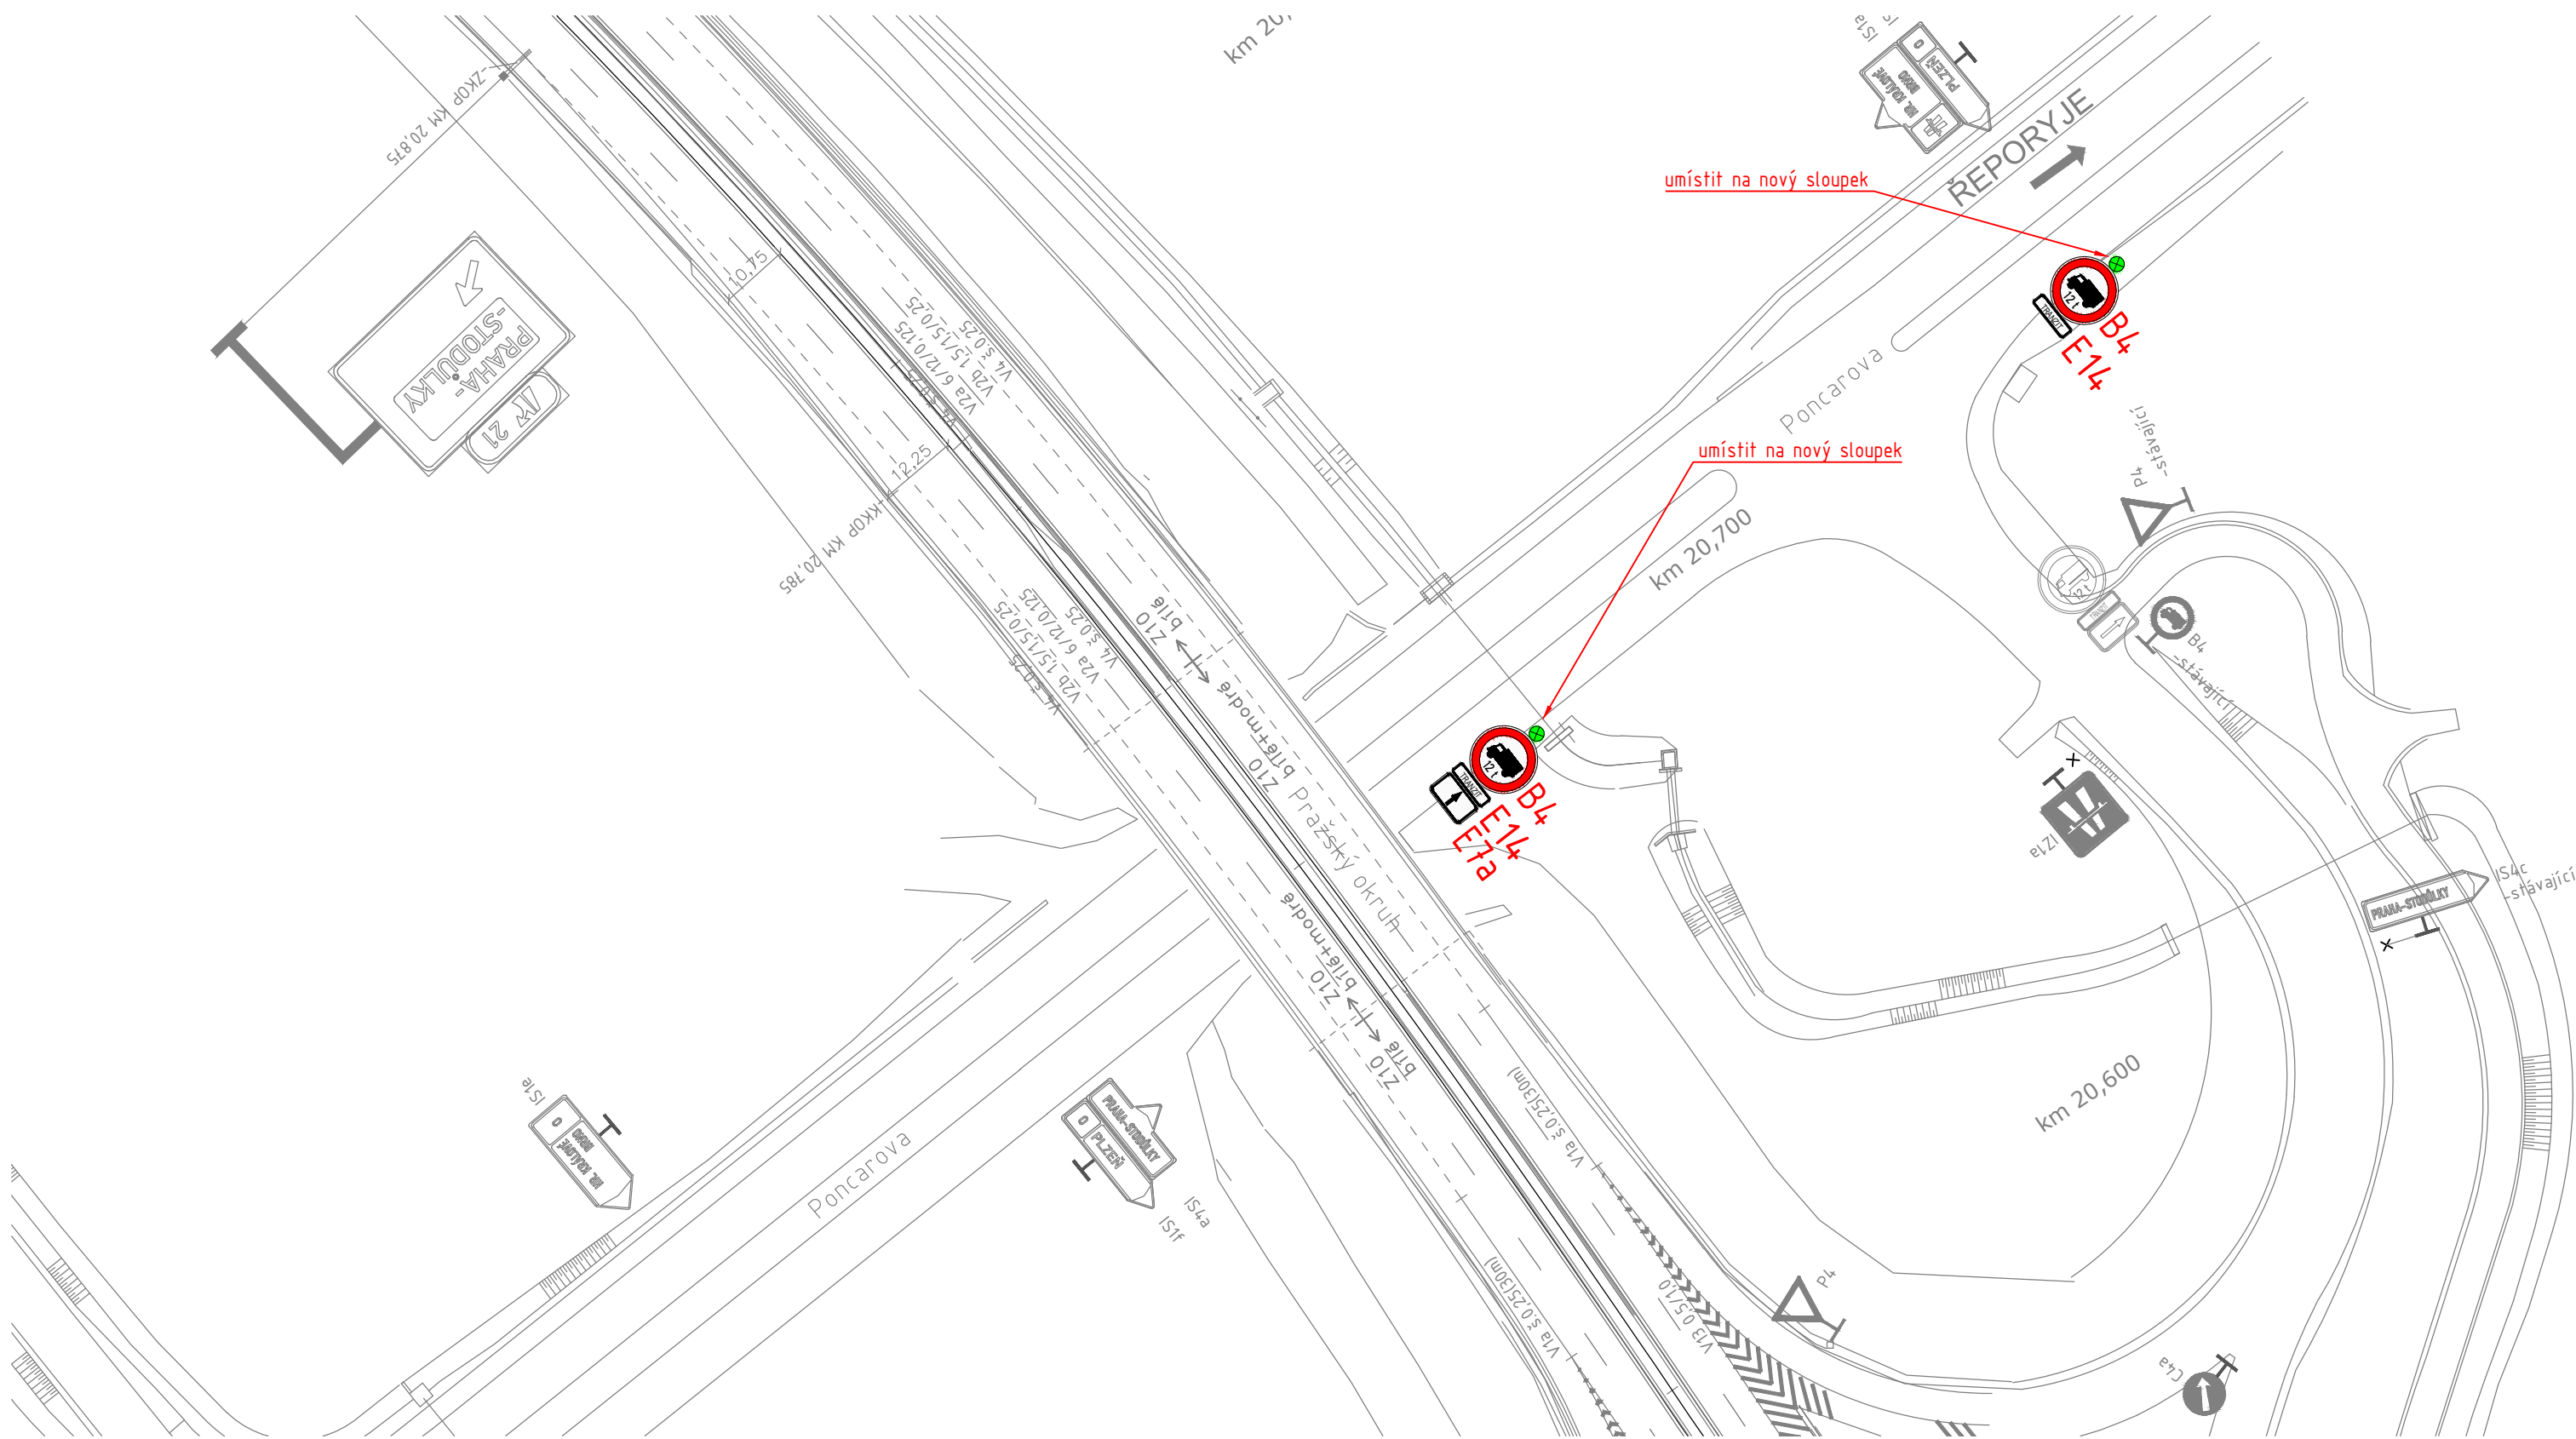


LEGENDA:

-  PODKLAD
-  RUŠENÉ DZ
-  NOVÉ VODOROVNÉ DZ
-  **B4** NOVÉ SVISLÉ DZ
-  NOVÝ SLOUPEK




**Technická správa komunikací hl. m. Prahy, a.s.**

Veletržní 1623/24, 170 00 Praha 7  
<http://www.tsk-praha.cz>

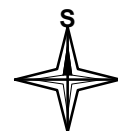


Ředitel úseku dopravního inženýrství:	Ing. Michal Peterka	Číslo přílohy:	2.4
Vedoucí oddělení organizace dopravy:	Ing. Marek Karban		
Zpracovatel:	Ing. Vojtěch Veselý		
<b>ROZŠÍŘENÍ ZÁKAZU VJEZDU NÁKLADNÍCH AUTOMOBILŮ NAD 12t - LOKALITA MÚK JINOČANY</b>		Měřítko:	1:1000
		Datum:	6/2024

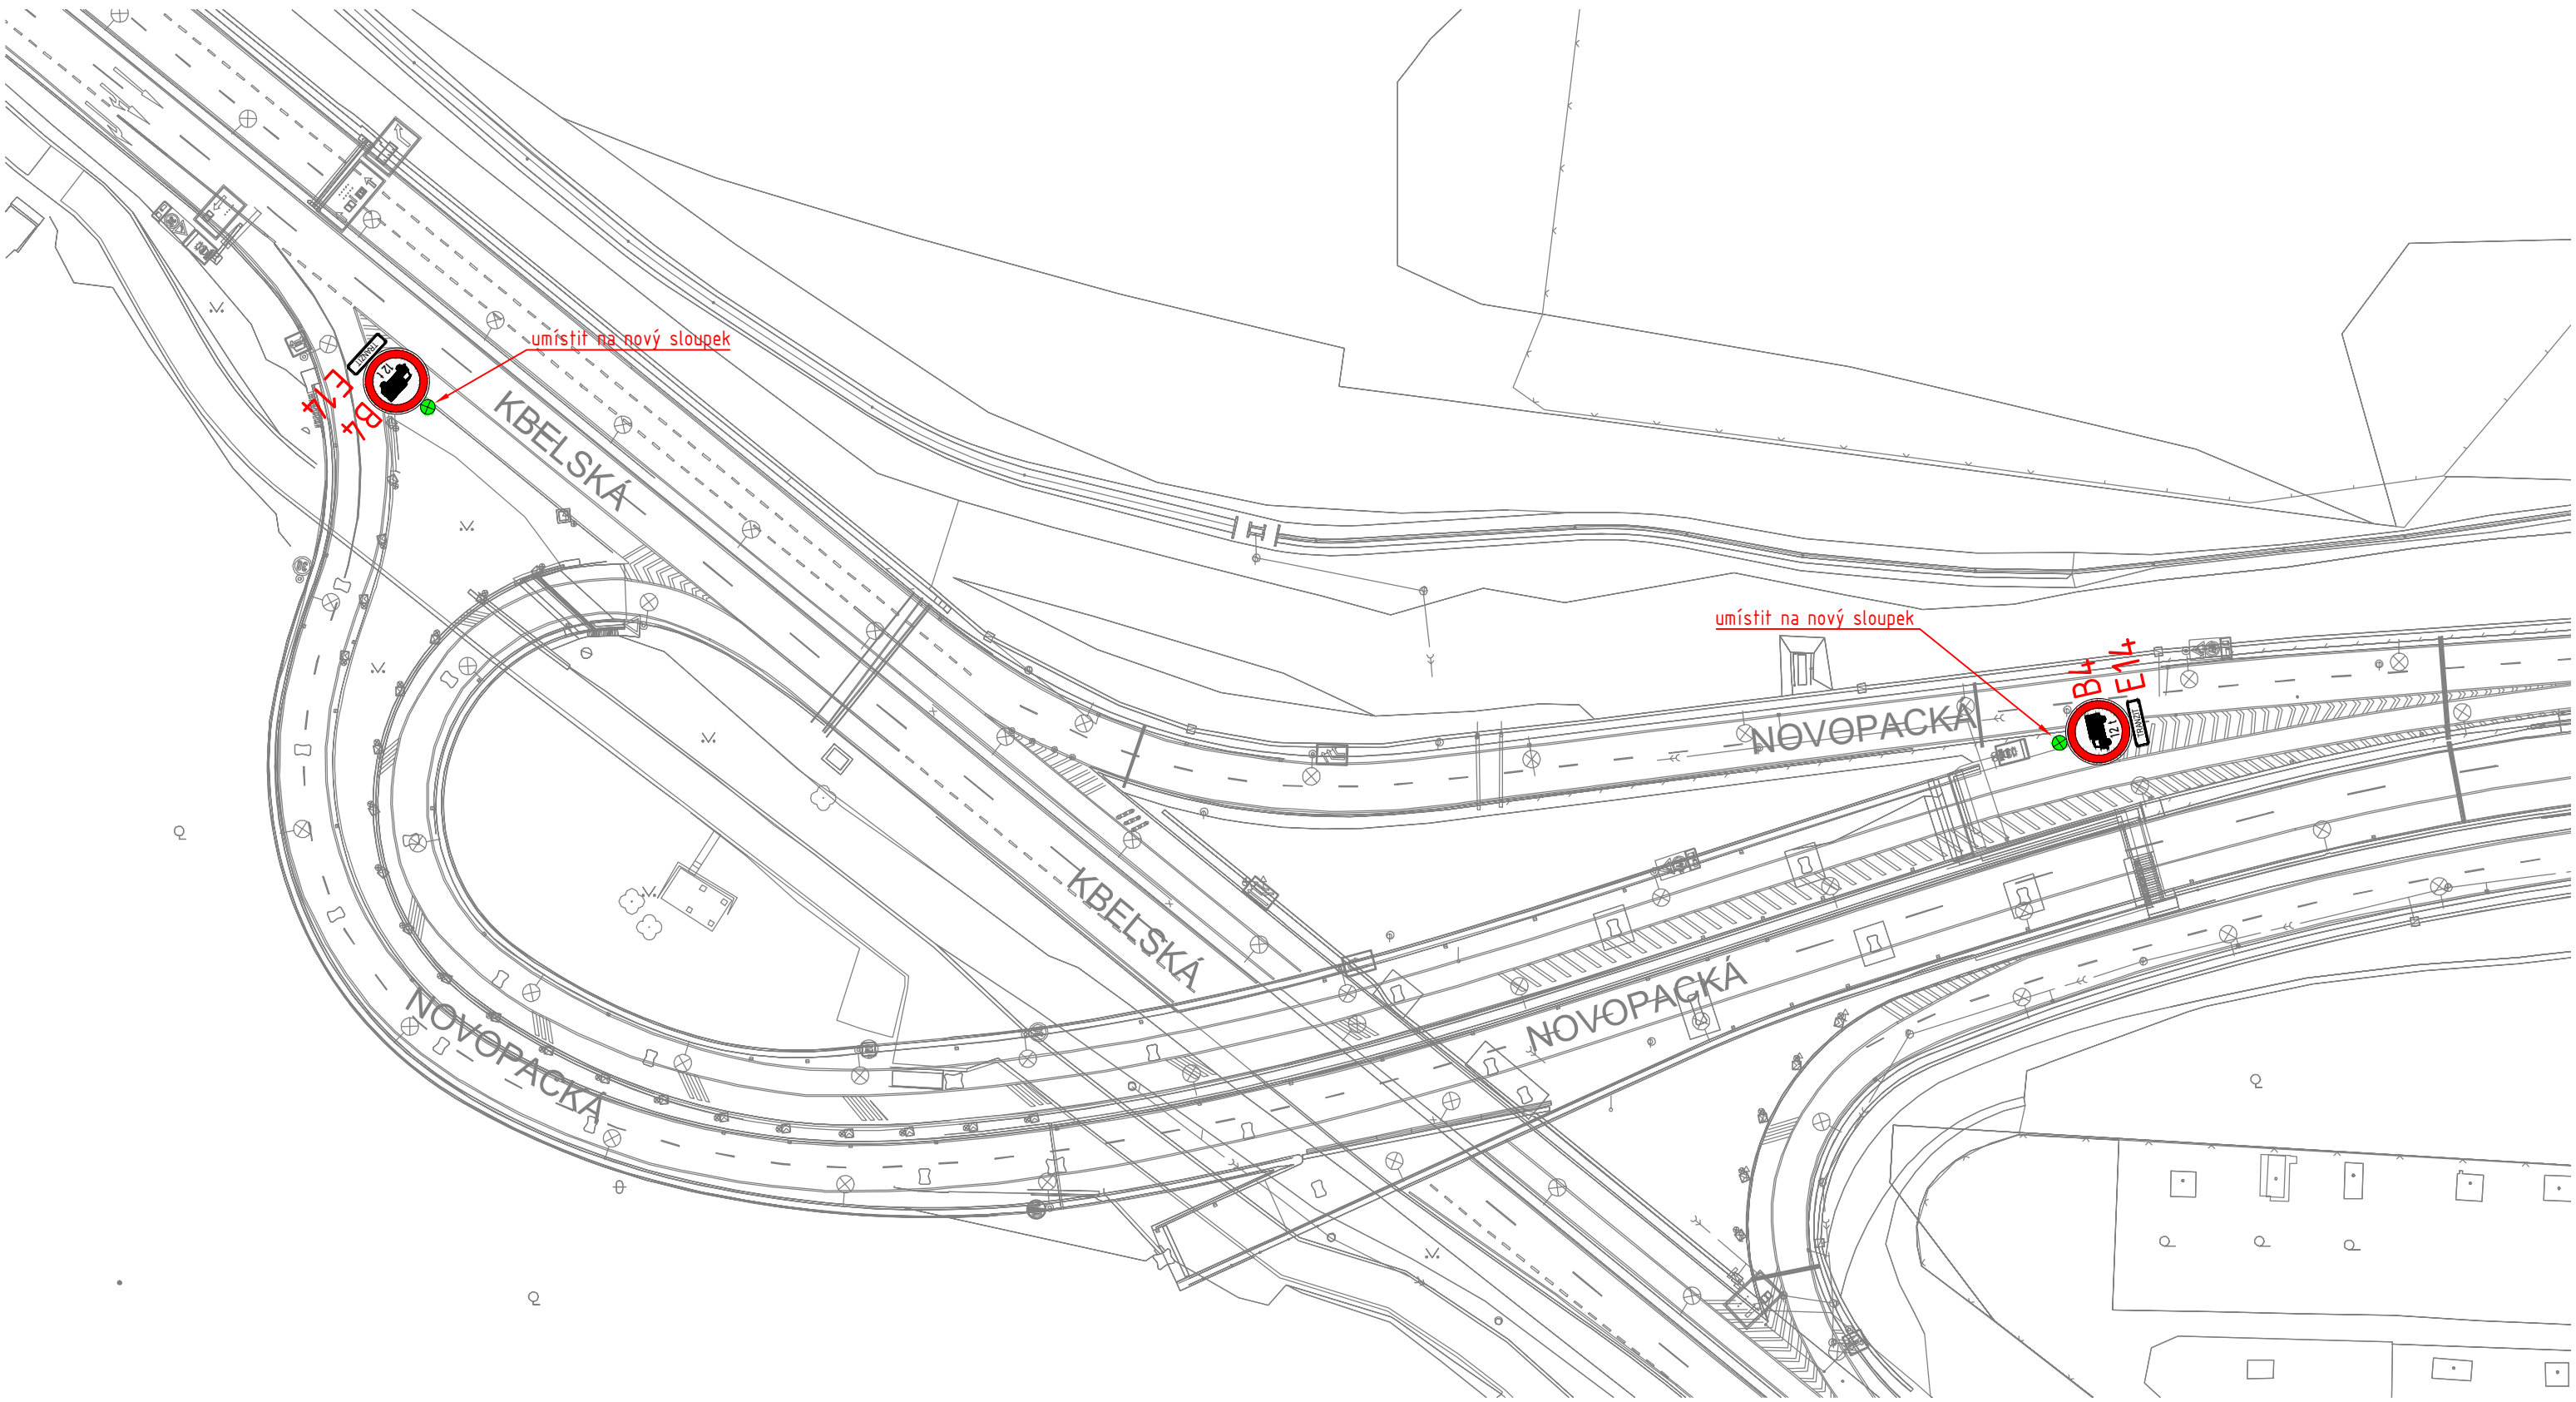

LEGENDA:

- PODKLAD
- RUŠENÉ DZ
- NOVÉ VODOROVNÉ DZ
- B4** NOVÉ SVISLÉ DZ
- NOVÝ SLOUPEK

	<b>Technická správa komunikací hl. m. Prahy, a.s.</b>		
	Veletržní 1623/24, 170 00 Praha 7 <a href="http://www.tsk-praha.cz">http://www.tsk-praha.cz</a>		
Ředitel úseku dopravního inženýrství:	Ing. Michal Peterka	Číslo přílohy:	2.5a
Vedoucí oddělení organizace dopravy:	Ing. Marek Karban		
Zpracovatel:	Ing. Vojtěch Veselý		
<b>ROZŠÍŘENÍ ZÁKAZU VJEZDU NÁKLADNÍCH AUTOMOBILŮ NAD 12t -</b>		Měřítko:	1:1000
<b>LOKALITA MÚK KBELSKÁ</b>		Datum:	6/2024

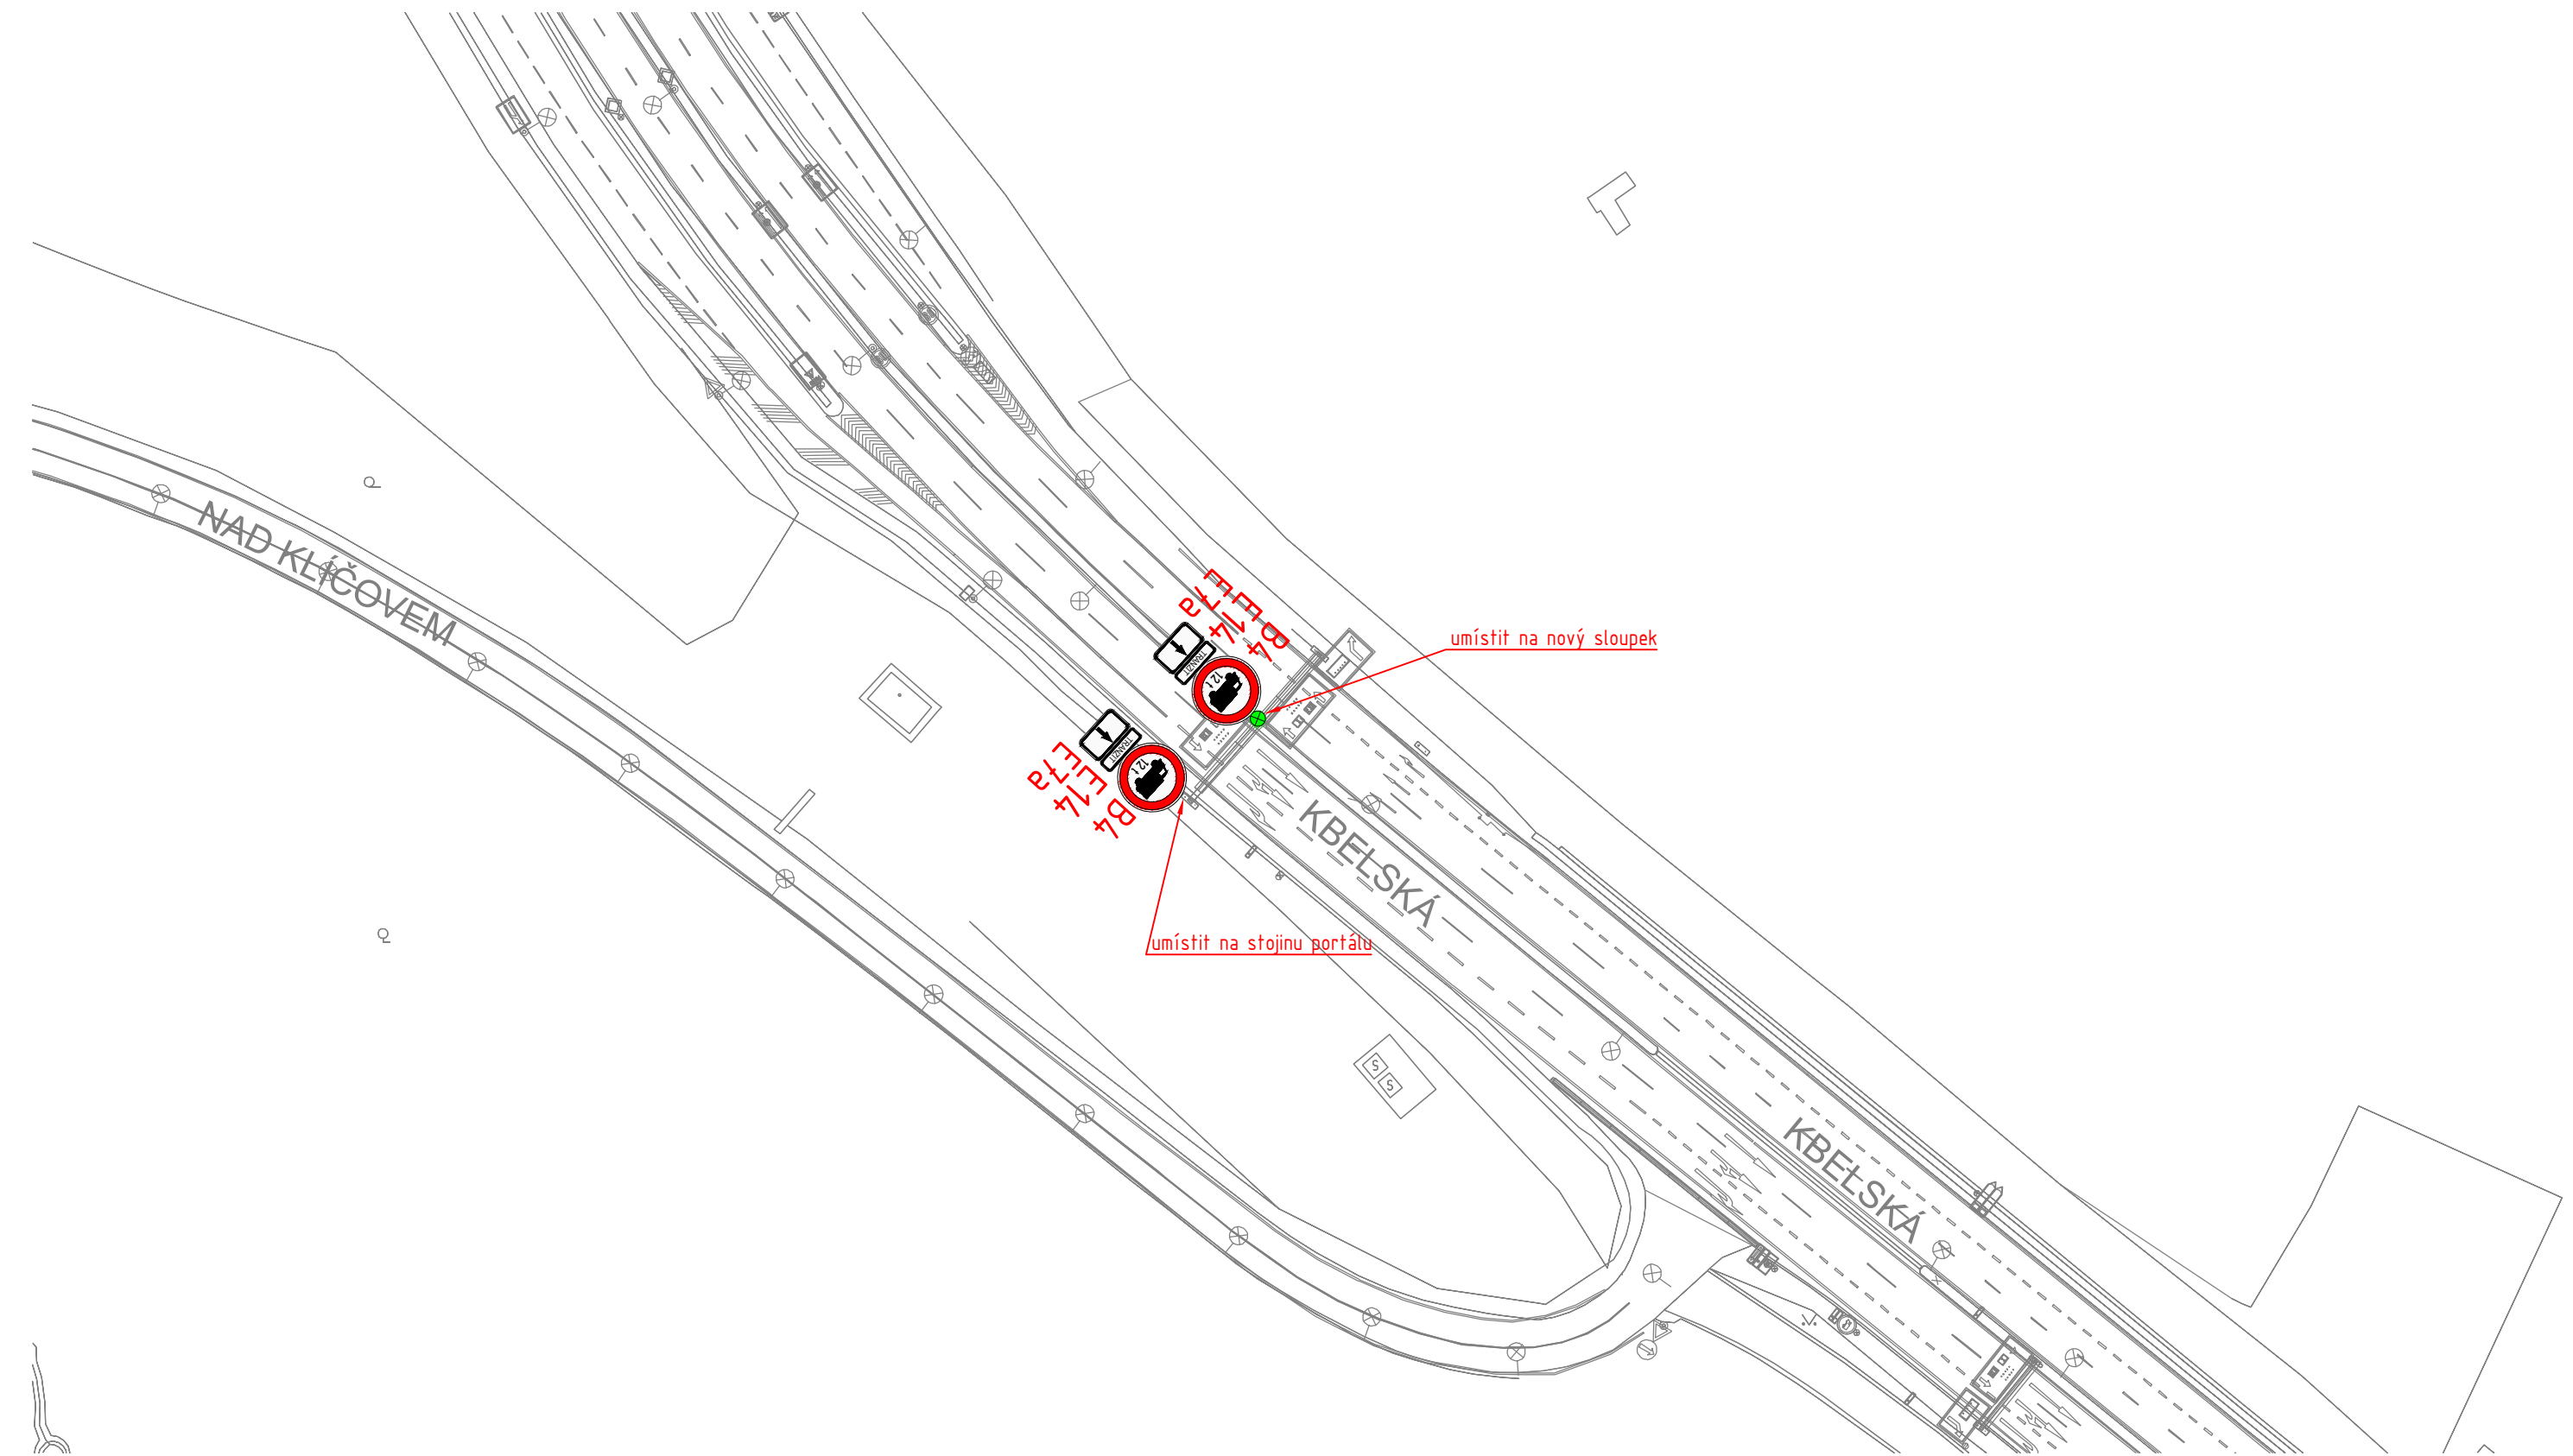

LEGENDA:

- PODKLAD
- RUŠENÉ DZ
- NOVÉ VODOROVNÉ DZ
- B4** NOVÉ SVISLÉ DZ
- NOVÝ SLOUPEK




**Technická správa komunikací hl. m. Prahy, a.s.**

Veletržní 1623/24, 170 00 Praha 7  
<http://www.tsk-praha.cz>



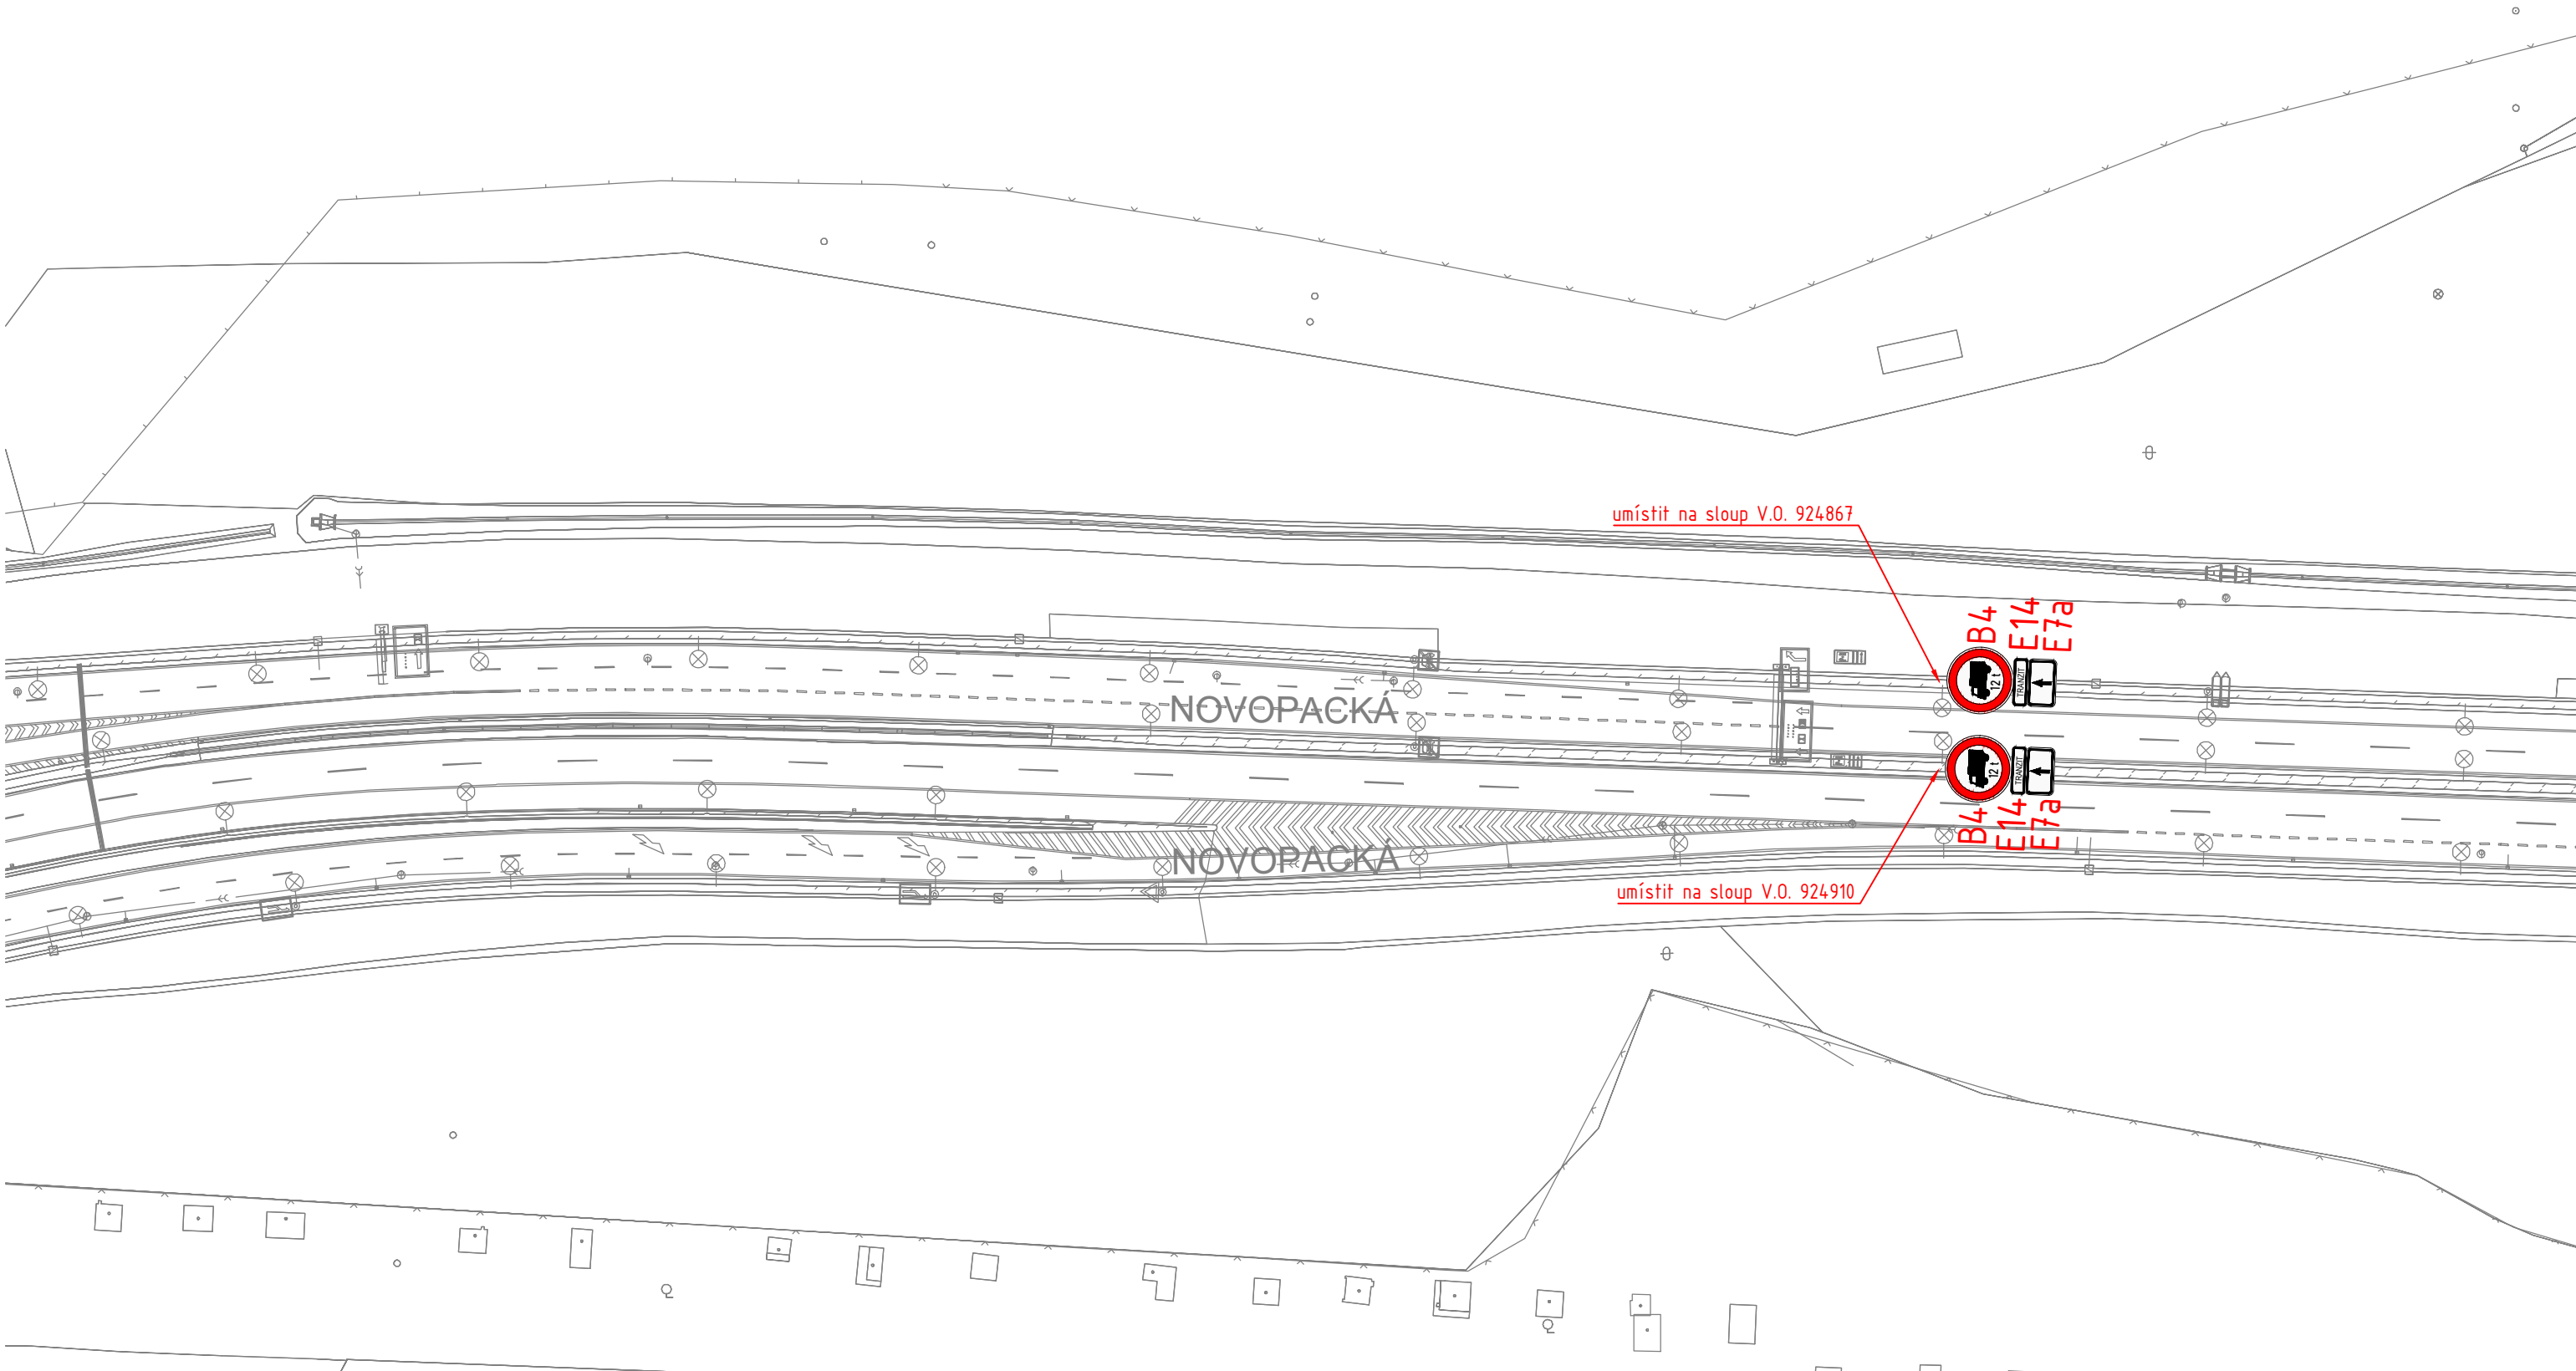

Ředitel úseku dopravního inženýrství:	Ing. Michal Peterka	Číslo přílohy:	2.5b
Vedoucí oddělení organizace dopravy:	Ing. Marek Karban		
Zpracovatel:	Ing. Vojtěch Veselý		
ROZŠÍŘENÍ ZÁKAZU VJEZDU NÁKLADNÍCH AUTOMOBILŮ NAD 12t - LOKALITA MÚK KBELSKÁ		Měřítko:	1:1000
		Datum:	6/2024




**LEGENDA:**

- PODKLAD
- RUŠENÉ DZ
- NOVÉ VODOROVNÉ DZ
-  **B4** NOVÉ SVISLÉ DZ
-  NOVÝ SLOUPEK

	<b>Technická správa komunikací hl. m. Prahy, a.s.</b>		
	Veletržní 1623/24, 170 00 Praha 7 <a href="http://www.tsk-praha.cz">http://www.tsk-praha.cz</a>		
Ředitel úseku dopravního inženýrství:	Ing. Michal Peterka	Číslo přílohy:	2.5c
Vedoucí oddělení organizace dopravy:	Ing. Marek Karban		
Zpracovatel:	Ing. Vojtěch Veselý		
<b>ROZŠÍŘENÍ ZÁKAZU VJEZDU NÁKLADNÍCH AUTOMOBILŮ NAD 12t -          LOKALITA MŮK KBELSKÁ</b>		Měřítko:	1:1000
		Datum:	6/2024



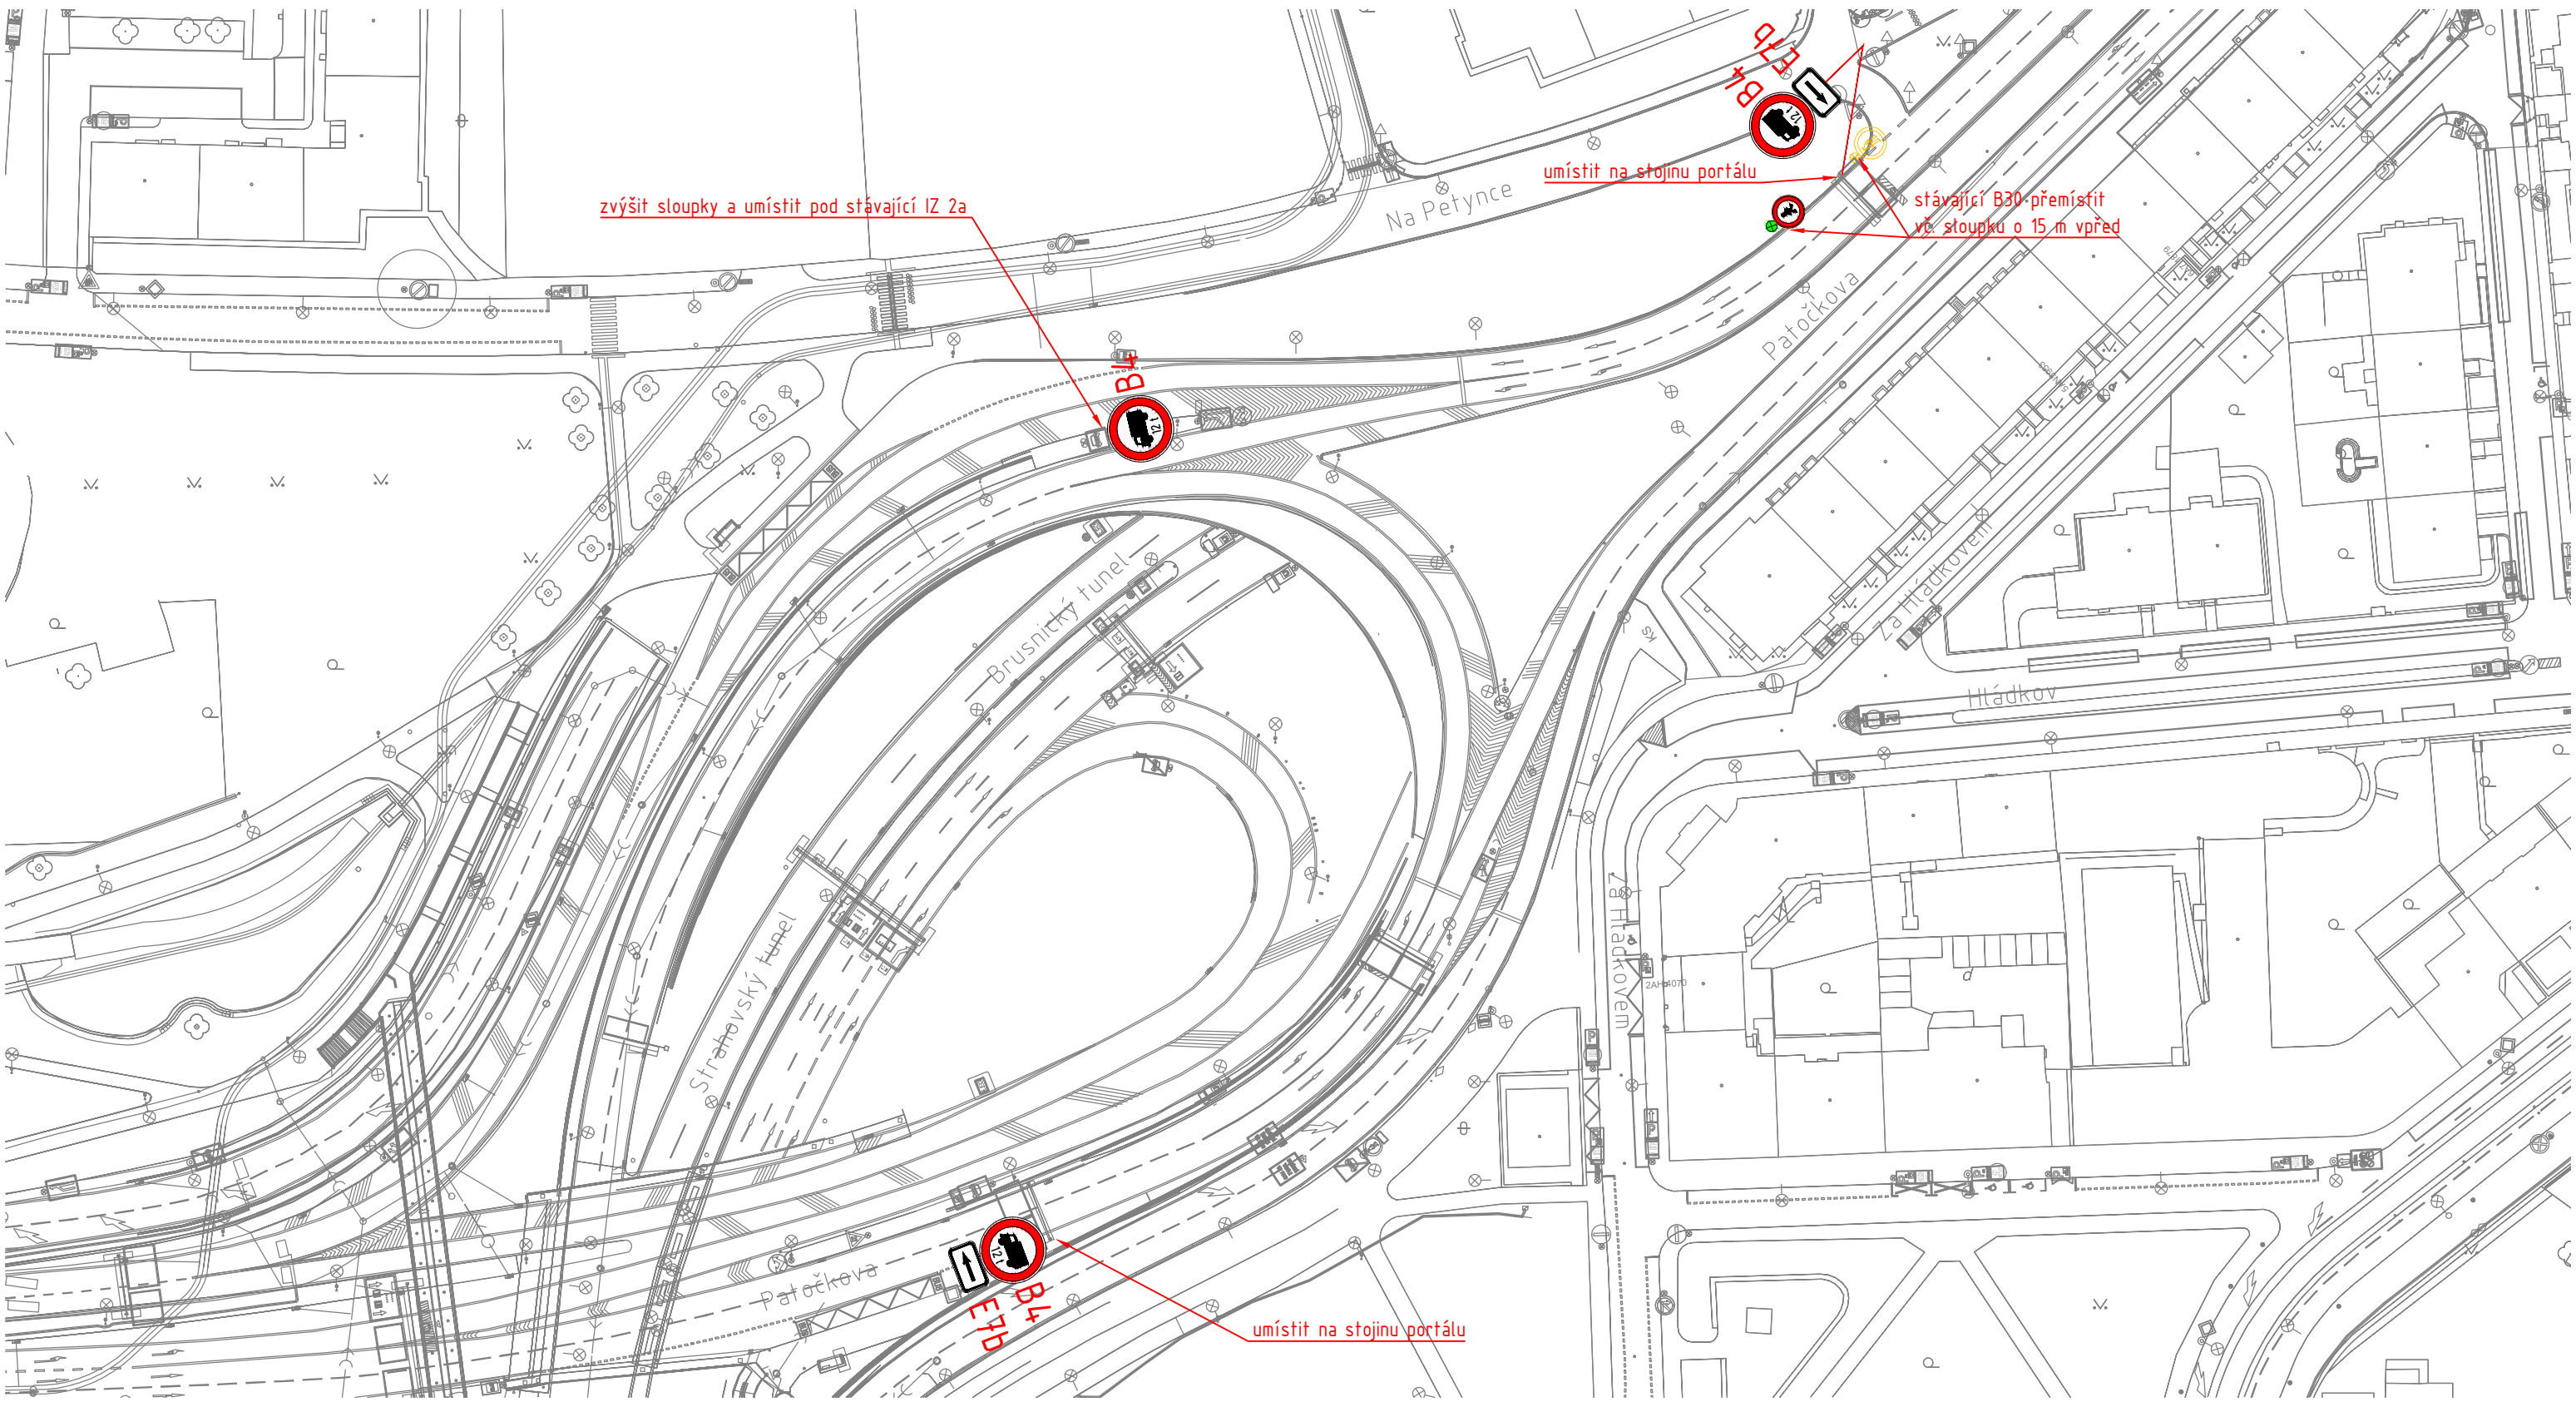

**LEGENDA:**

- PODKLAD
- RUŠENÉ DZ
- NOVÉ VODOROVNÉ DZ
- B4** NOVÉ SVISLÉ DZ
- NOVÝ SLOUPEK




**Technická správa komunikací hl. m. Prahy, a.s.**




Veletržní 1623/24, 170 00 Praha 7  
<http://www.tsk-praha.cz>

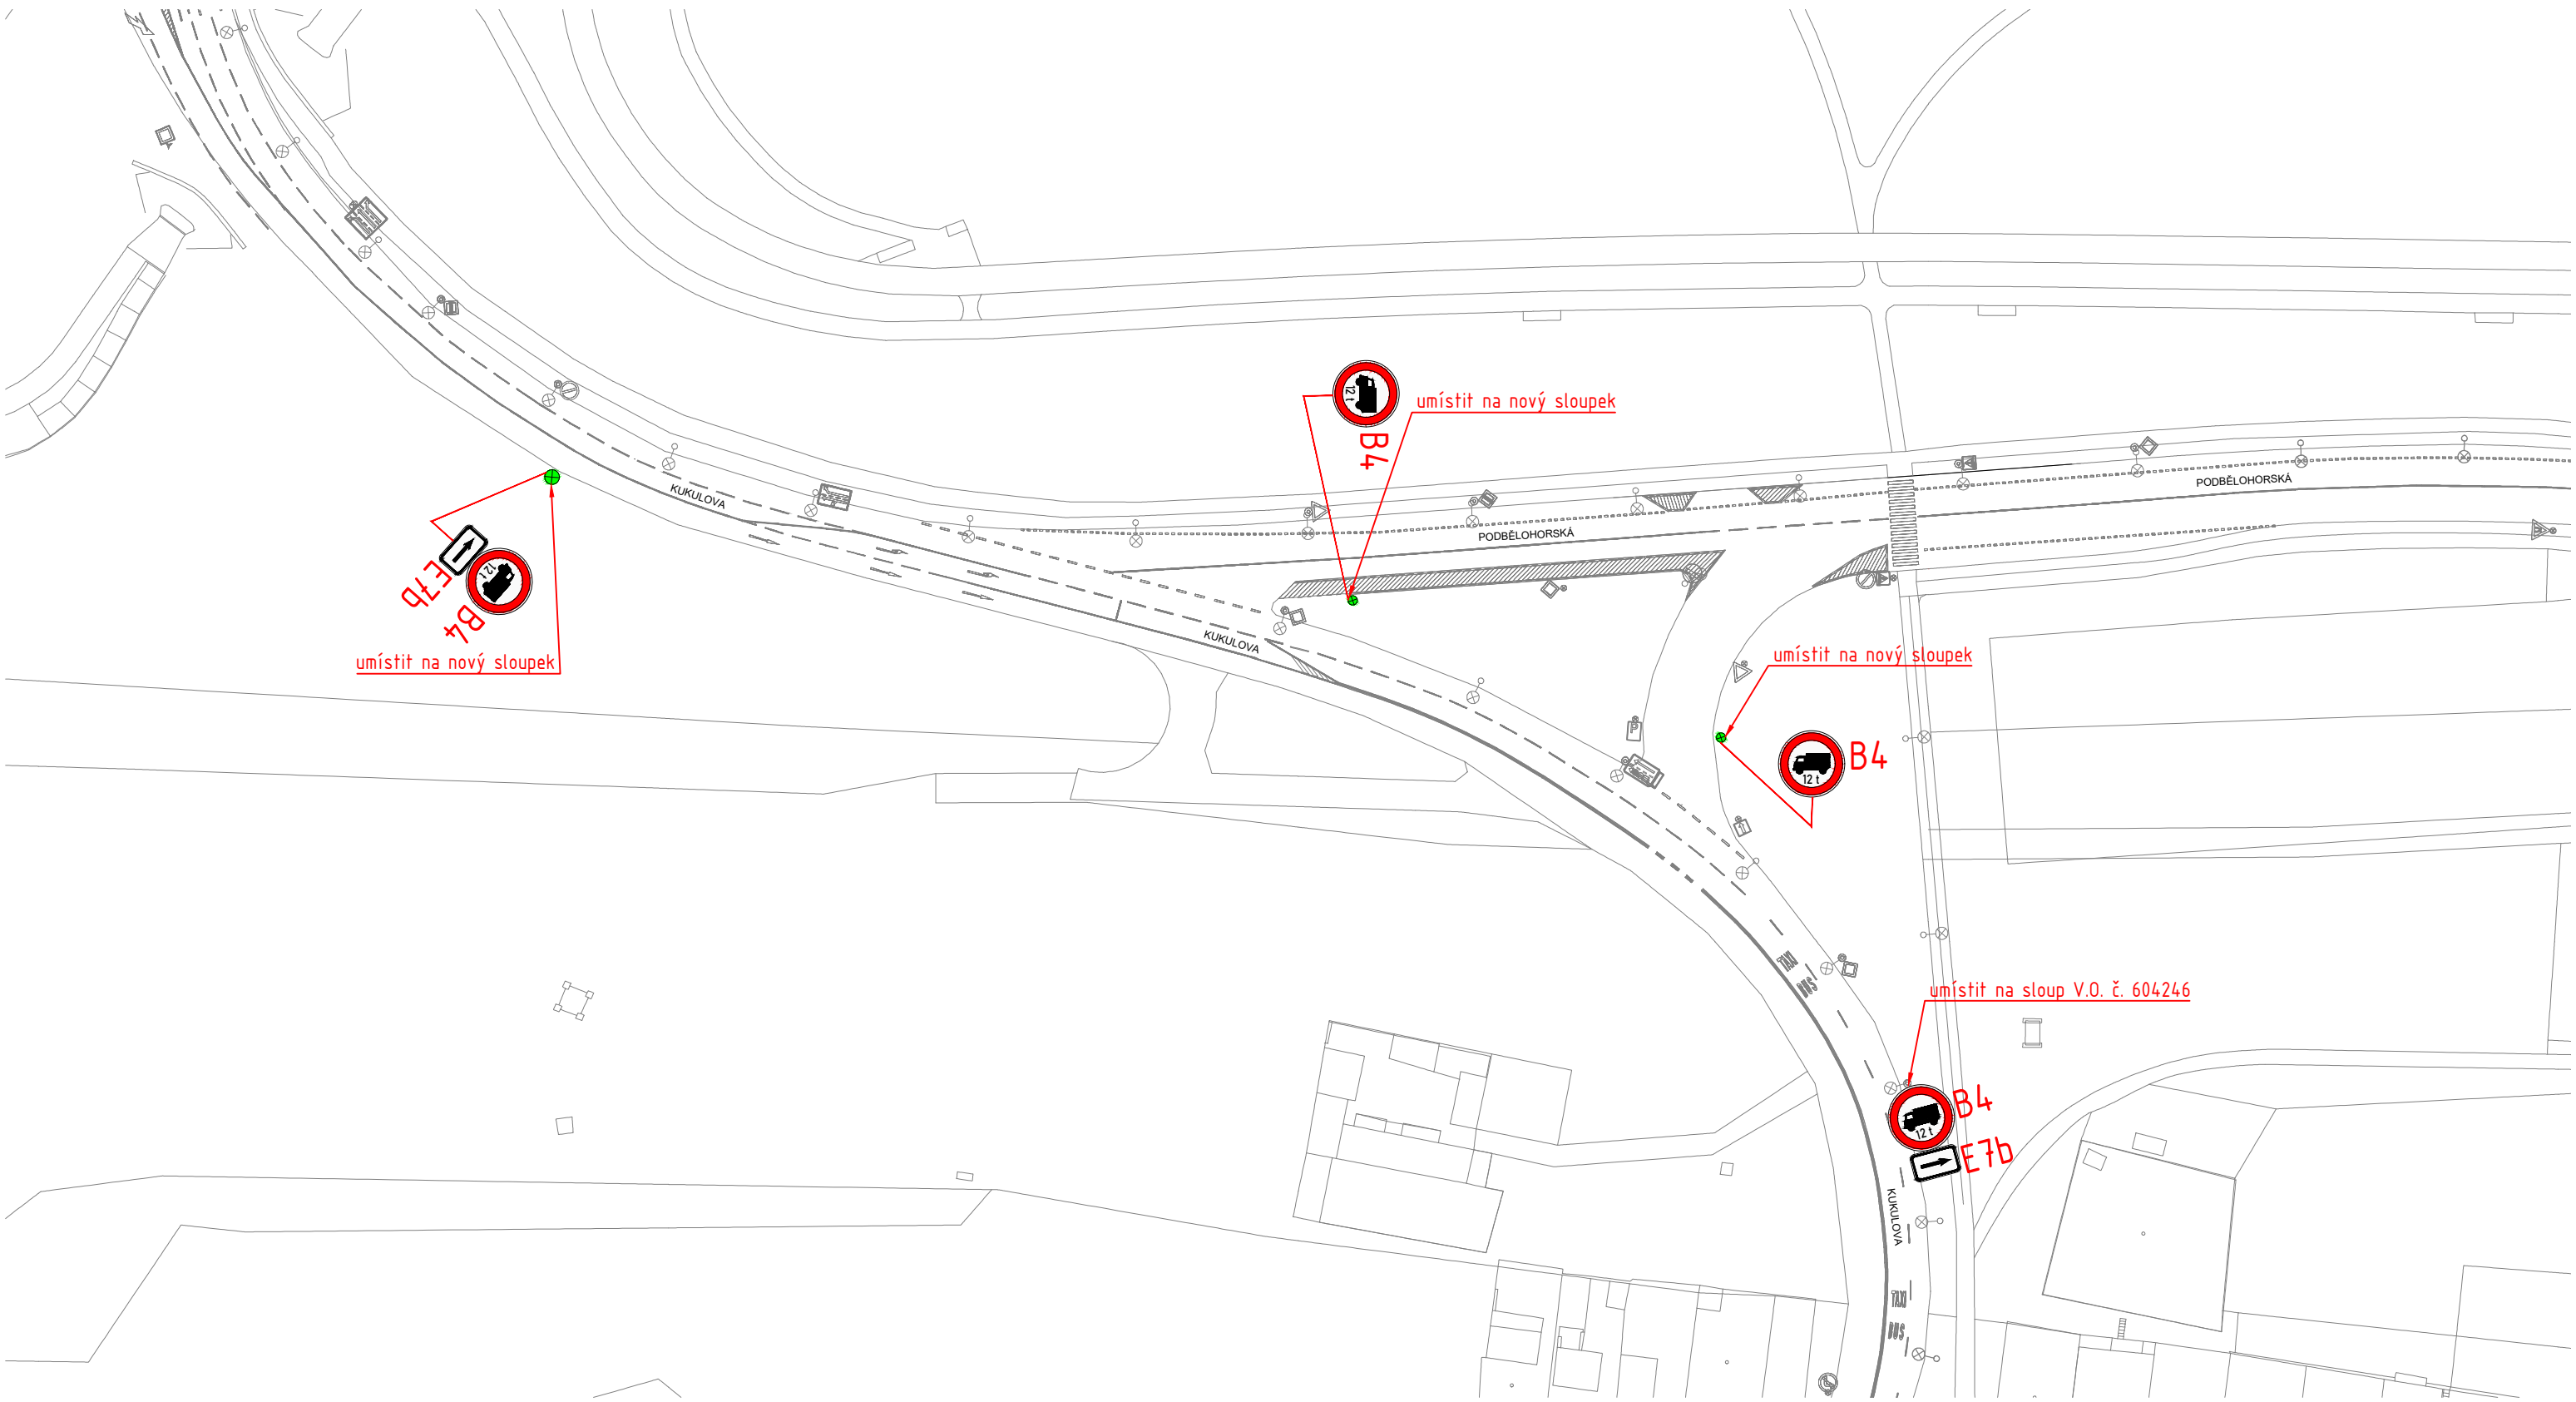

Ředitel úseku dopravního inženýrství:	Ing. Michal Peterka	Číslo přílohy:	2.6
Vedoucí oddělení organizace dopravy:	Ing. Marek Karban		
Zpracovatel:	Ing. Vojtěch Veselý		
<b>ROZŠÍŘENÍ ZÁKAZU VJEZDU NÁKLADNÍCH AUTOMOBILŮ NAD 12t - LOKALITA MALOVANKA</b>		Měřítko:	1:1000
		Datum:	6/2024




LEGENDA:




-  PODKLAD
-  **B4** NOVÉ SVISLÉ DZ
-  NOVÝ SLOUPEK

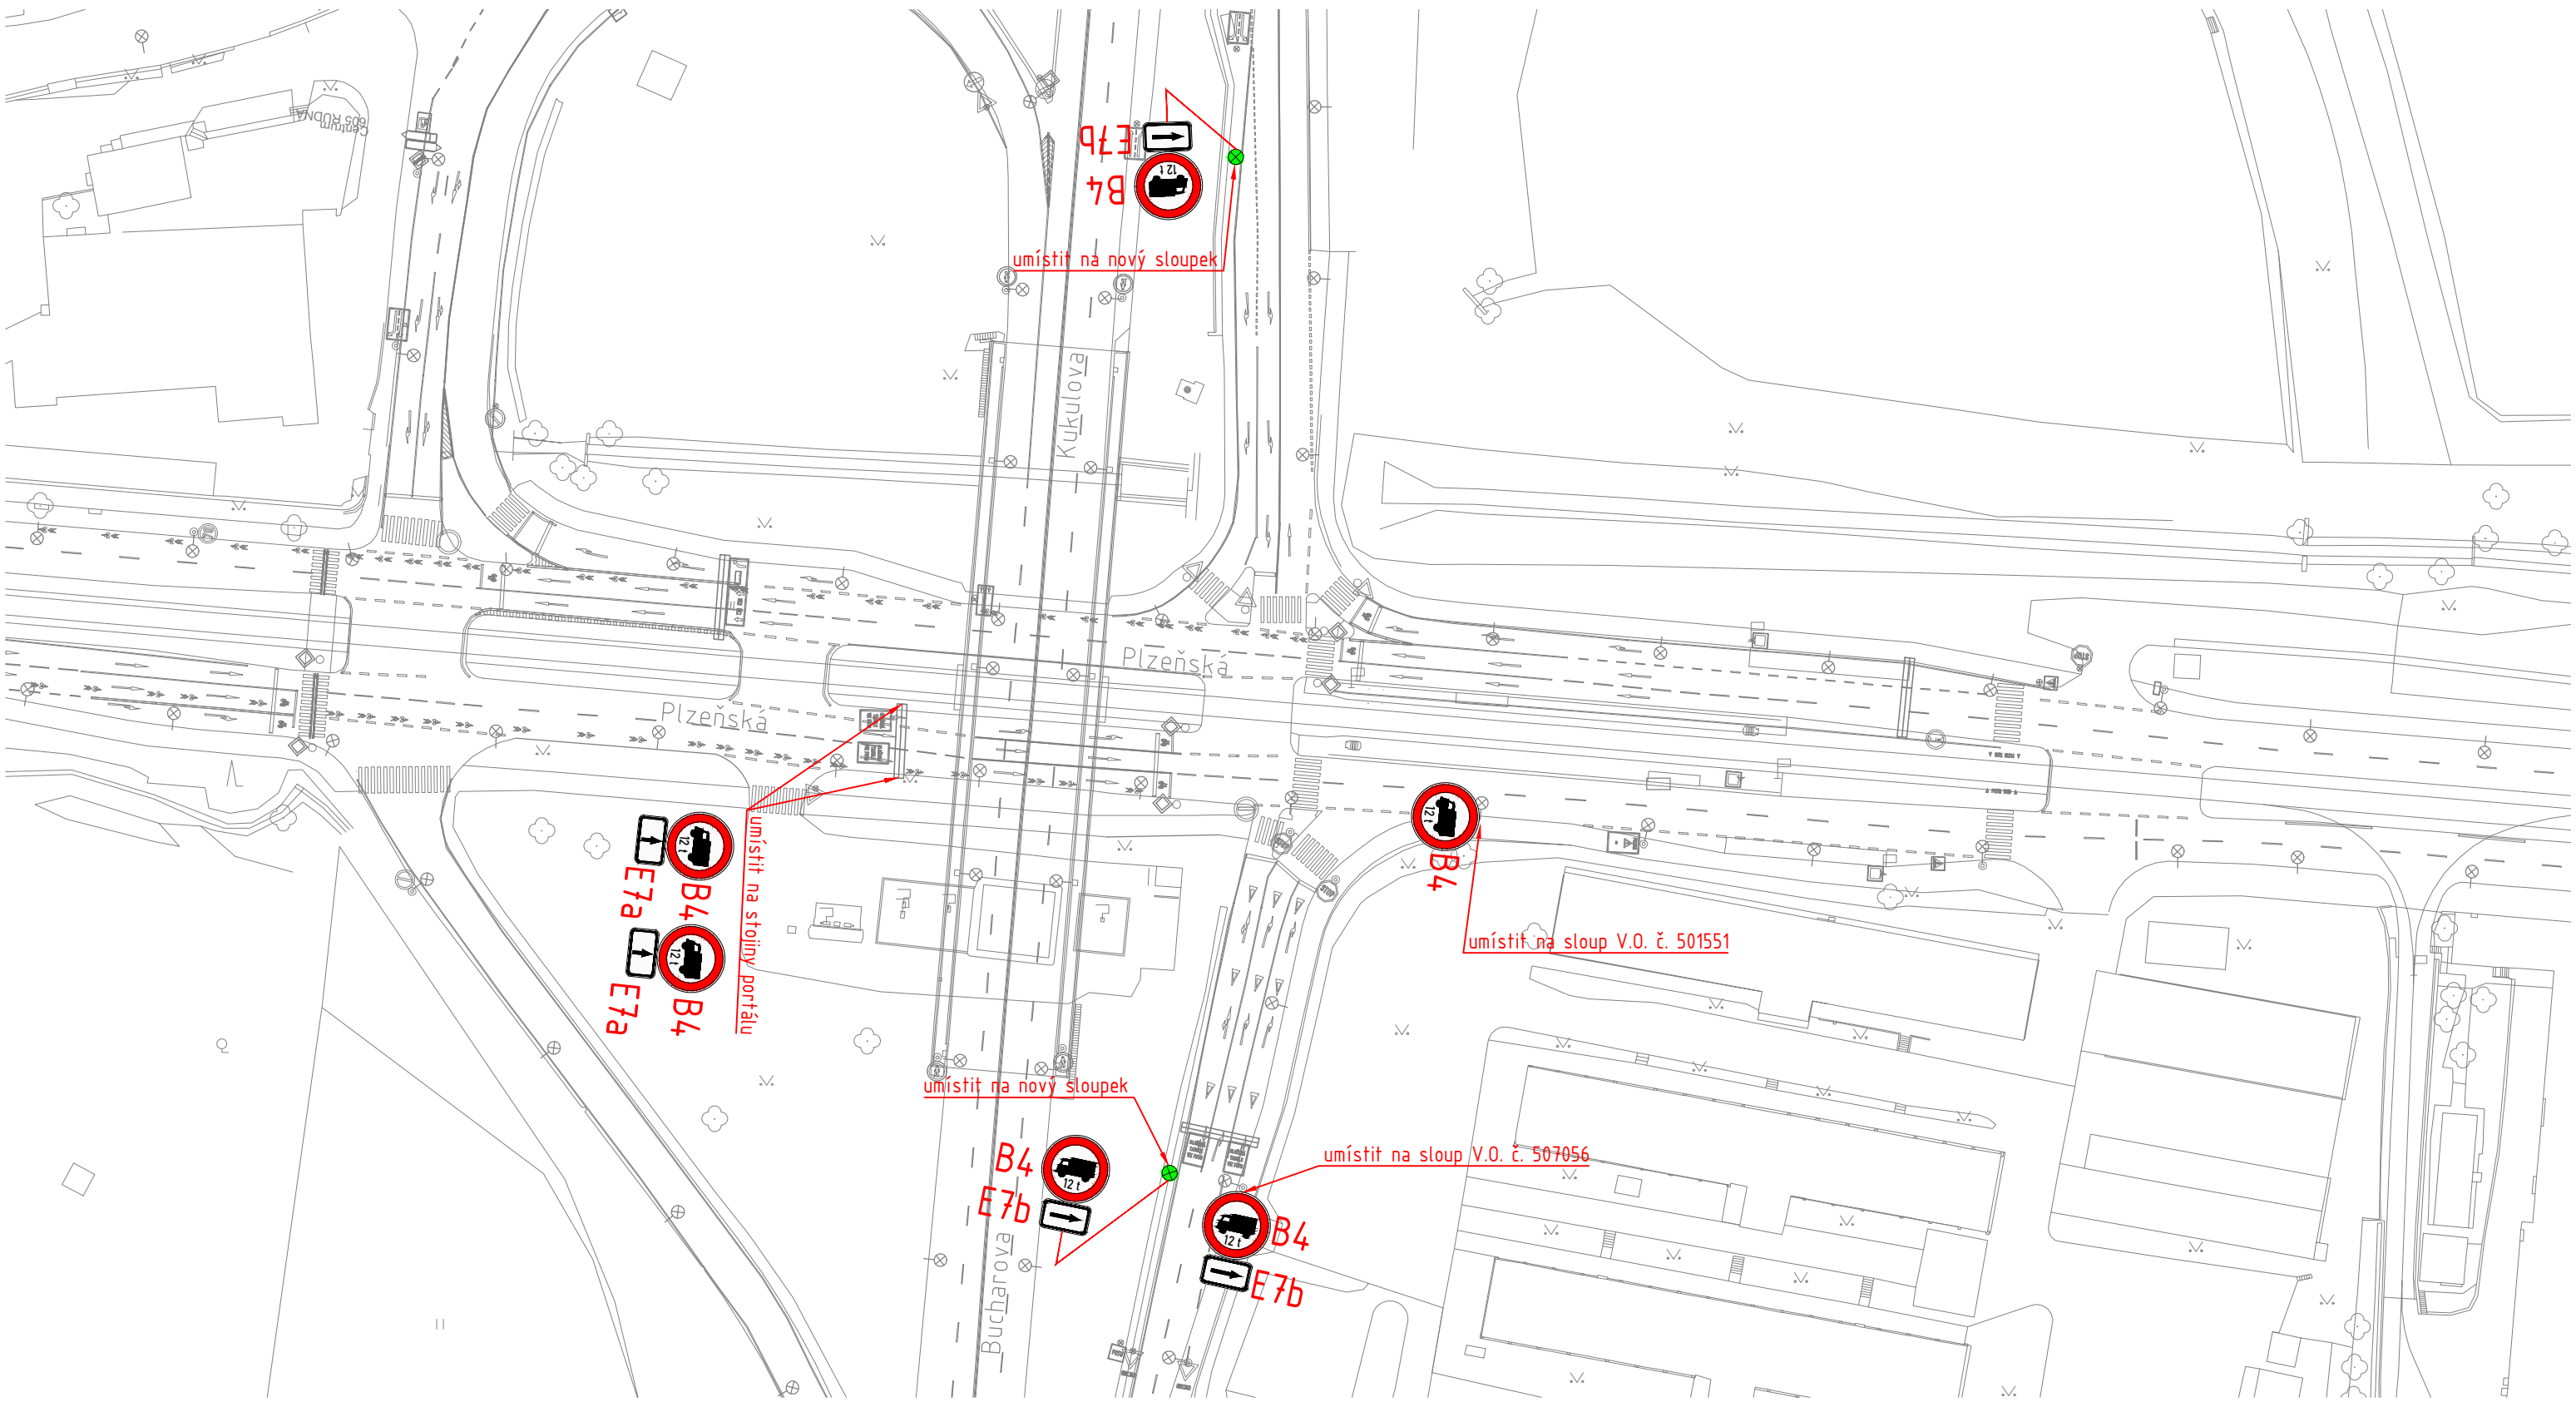

	<b>Technická správa komunikací hl. m. Prahy, a.s.</b>	
	Veletržní 1623/24, 170 00 Praha 7 <a href="http://www.tsk-praha.cz">http://www.tsk-praha.cz</a>	


Ředitel úseku dopravního inženýrství:	Ing. Michal Peterka	Číslo přílohy:	2.7
Vedoucí oddělení organizace dopravy:	Ing. Marek Karban		
Zpracovatel:	Ing. Vojtěch Veselý		
<b>ROZŠÍŘENÍ ZÁKAZU VJEZDU NÁKLADNÍCH AUTOMOBILŮ NAD 12t - LOKALITA PODBĚLOHORSKÁ</b>		Měřítko:	1:1000
		Datum:	6/2024



LEGENDA:


-  PODKLAD
-  **B4** NOVÉ SVISLÉ DZ
-  NOVÝ SLOUPEK

 <b>Technická správa komunikací hl. m. Prahy, a.s.</b> Veletržní 1623/24, 170 00 Praha 7 <a href="http://www.tsk-praha.cz">http://www.tsk-praha.cz</a>		
Ředitel úseku dopravního inženýrství:	Ing. Michal Peterka	Číslo přílohy: 2.8
Vedoucí oddělení organizace dopravy:	Ing. Marek Karban	
Zpracovatel:	Ing. Ladislav Sechter	
<b>ROZŠÍŘENÍ ZÁKAZU VJEZDU NÁKLADNÍCH AUTOMOBILŮ NAD 12t -          LOKALITA MOTOL</b>		Měřítko:
		Datum: 6/2024

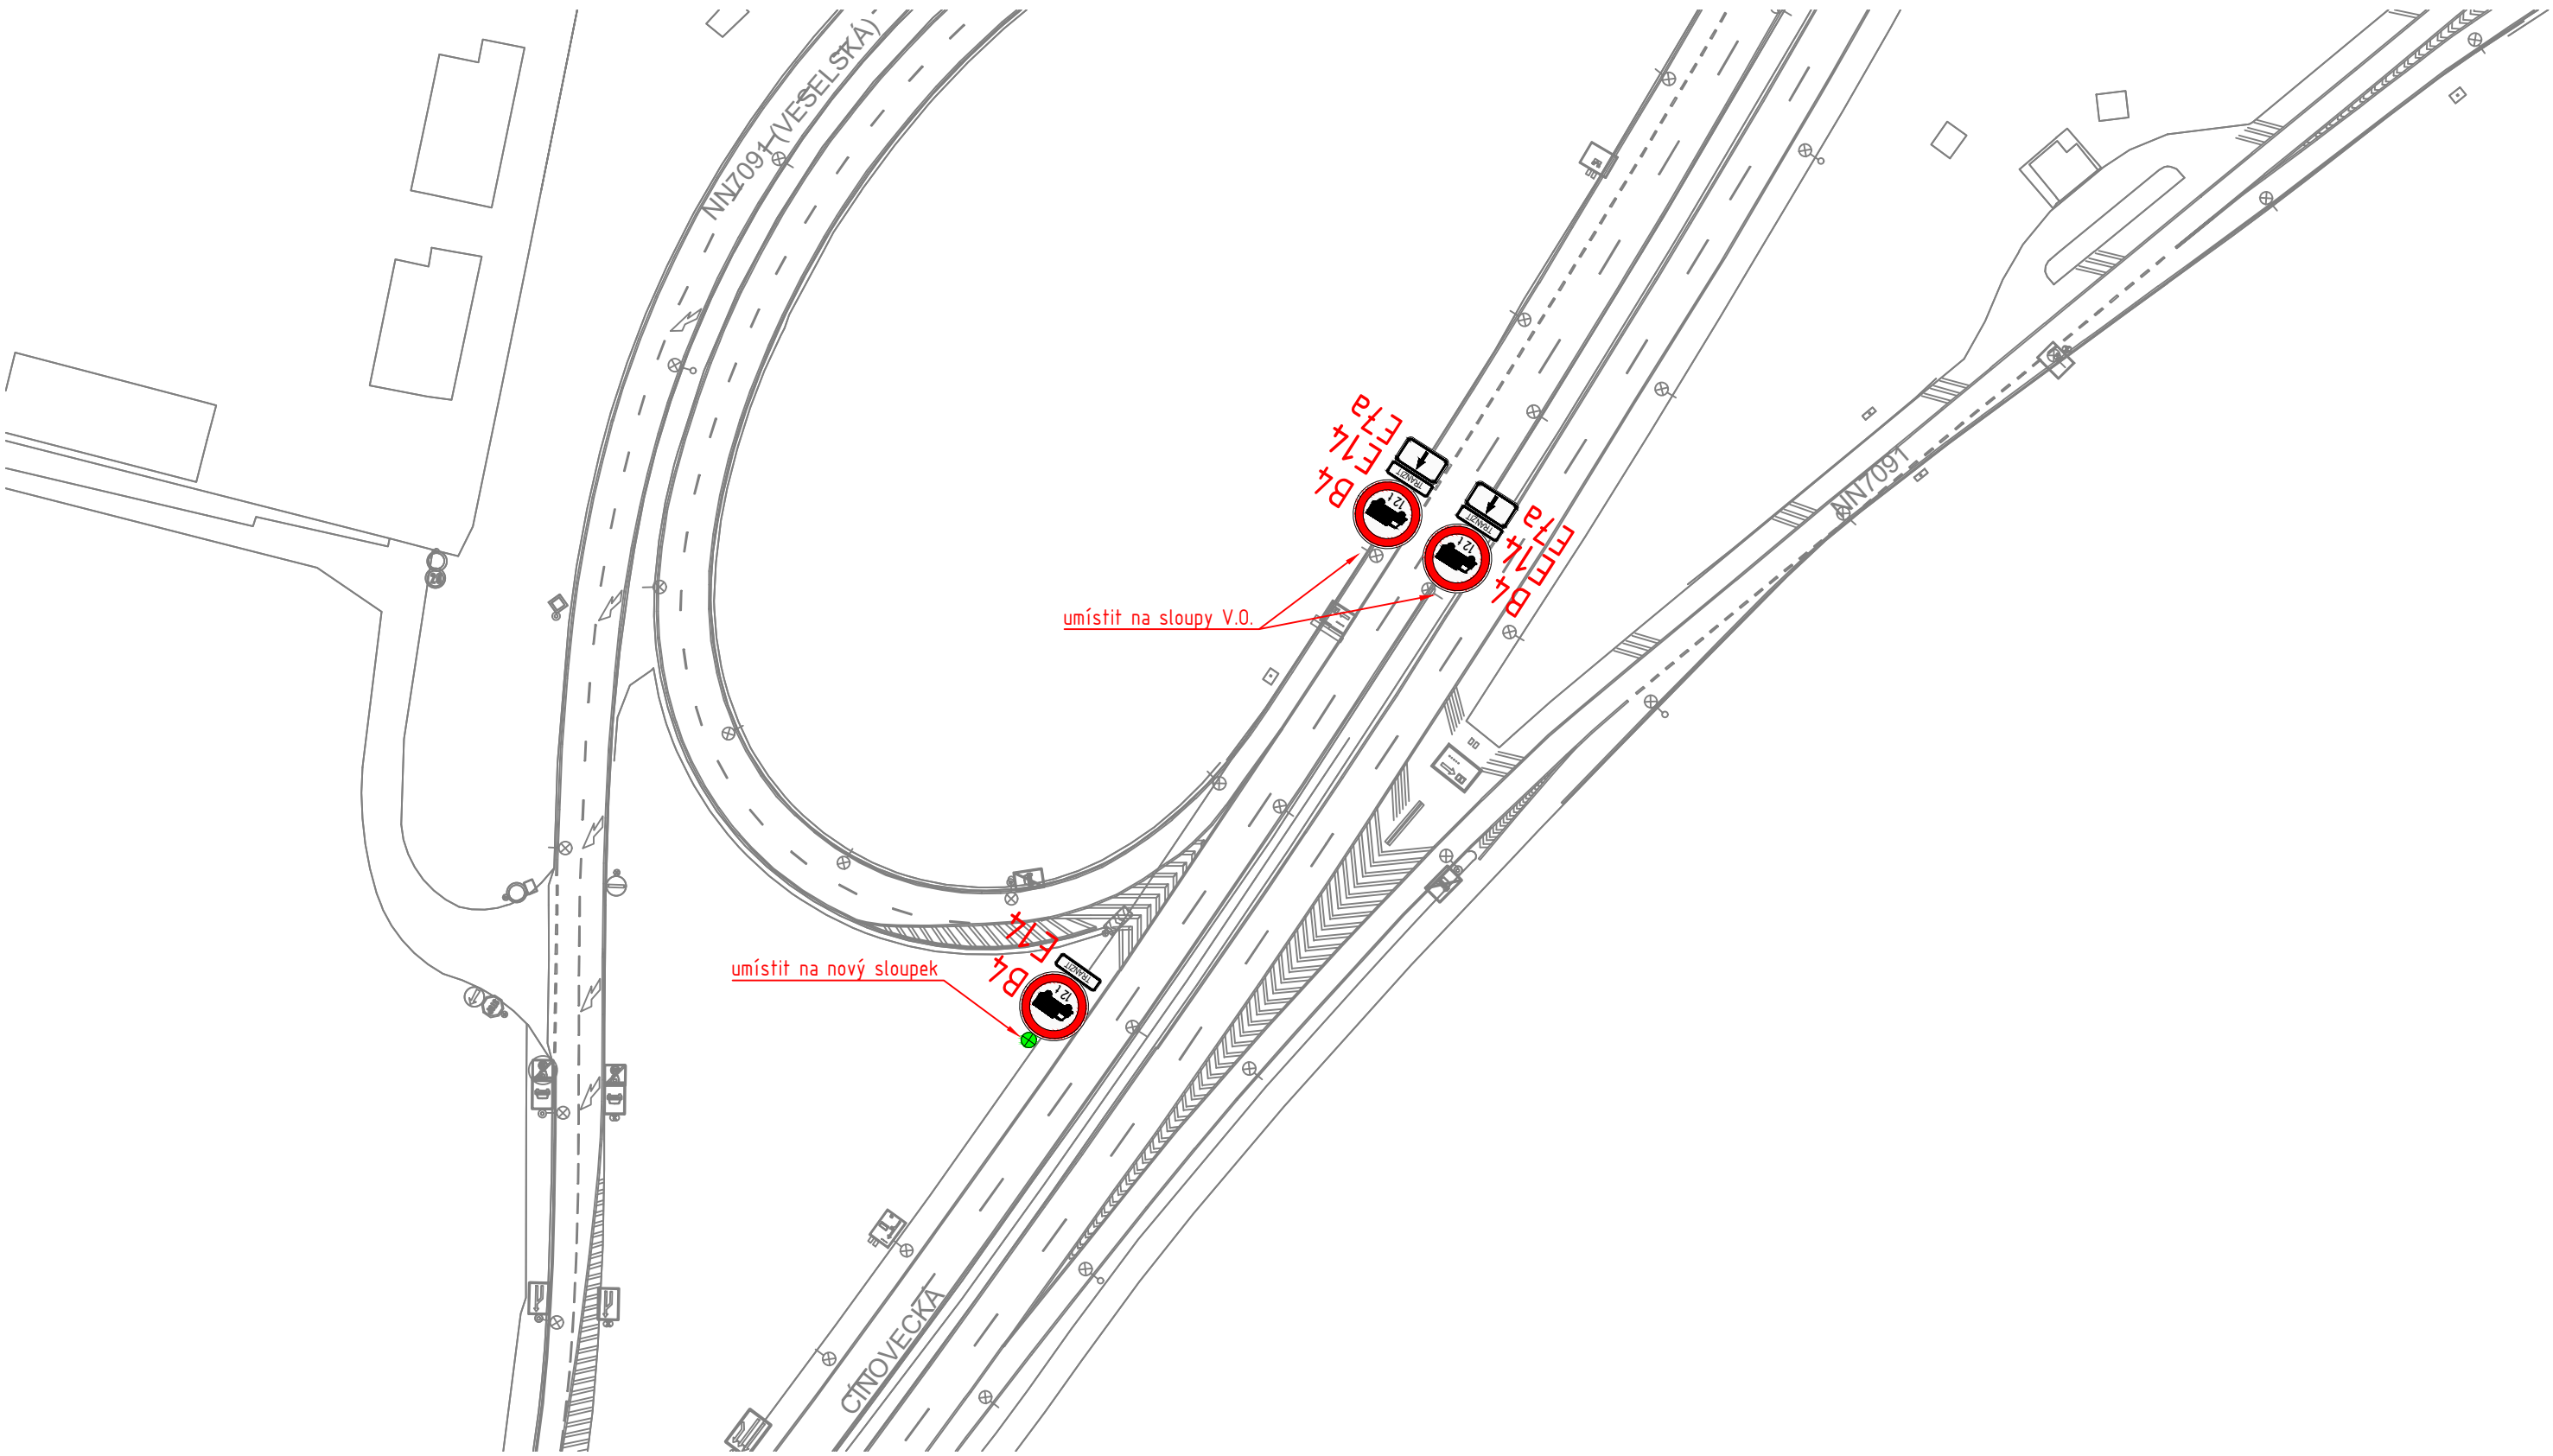



- LEGENDA:**
- PODKLAD
  - RUŠENÉ DZ
  - NOVÉ VODOROVNÉ DZ
  - B4** NOVÉ SVISLÉ DZ
  - NOVÝ SLOUPEK

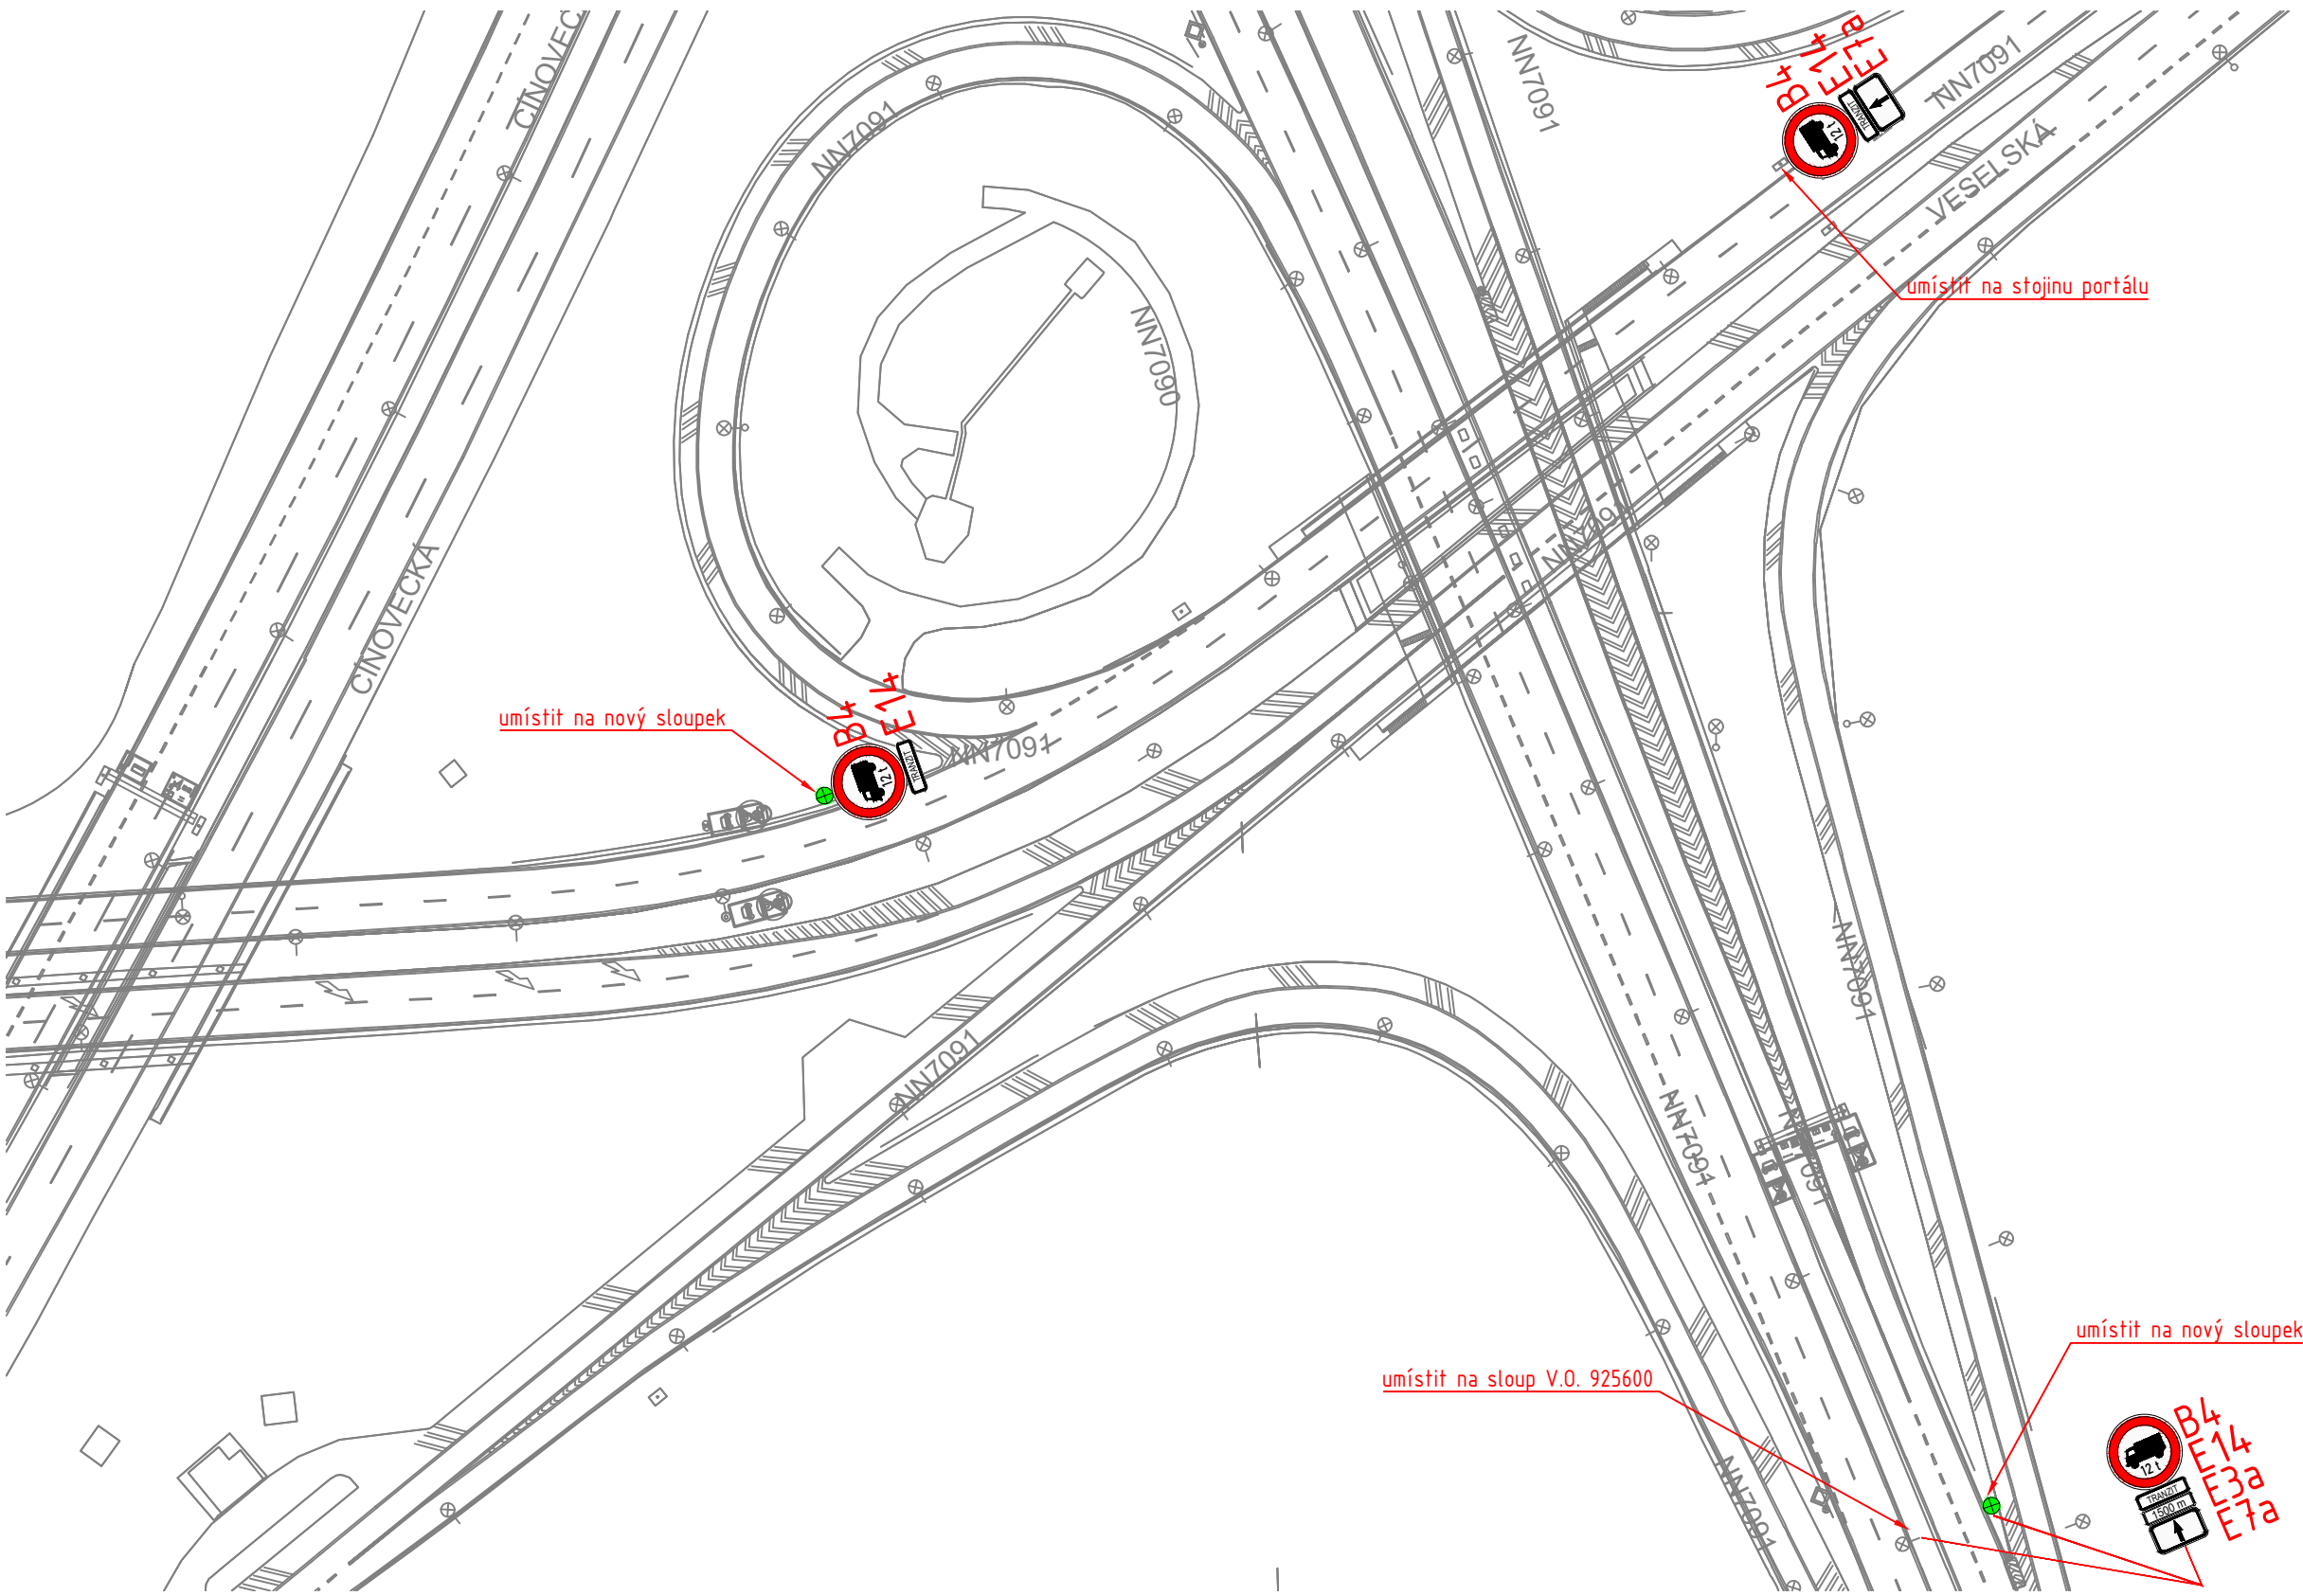
<b>Technická správa komunikací hl. m. Prahy, a.s.</b> Veletržní 1623/24, 170 00 Praha 7 <a href="http://www.tsk-praha.cz">http://www.tsk-praha.cz</a>		
		Ředitel úseku dopravního inženýrství: Ing. Michal Peterka Vedoucí oddělení organizace dopravy: Ing. Marek Karban Zpracovatel: Ing. Vojtěch Veselý
<b>ROZŠÍŘENÍ ZÁKAZU VJEZDU NÁKLADNÍCH AUTOMOBILŮ NAD 12t - LOKALITA CÍNOVECKÁ</b>		Měřítko: 1:1000 Datum: 6/2024



LEGENDA:

- PODKLAD
- RUŠENÉ DZ
- NOVÉ VODOROVNÉ DZ
-  **B4** NOVÉ SVISLÉ DZ
-  NOVÝ SLOUPEK

	<b>Technická správa komunikací hl. m. Prahy, a.s.</b>		
	Veletržní 1623/24, 170 00 Praha 7 <a href="http://www.tsk-praha.cz">http://www.tsk-praha.cz</a>		
Ředitel úseku dopravního inženýrství:	Ing. Michal Peterka	Číslo přílohy:	2.10b
Vedoucí oddělení organizace dopravy:	Ing. Marek Karban		
Zpracovatel:	Ing. Vojtěch Veselý		
ROZŠÍŘENÍ ZÁKAZU VJEZDU NÁKLADNÍCH AUTOMOBILŮ NAD 12t - LOKALITA CÍNOVECKÁ		Měřítko:	1:1000
		Datum:	6/2024

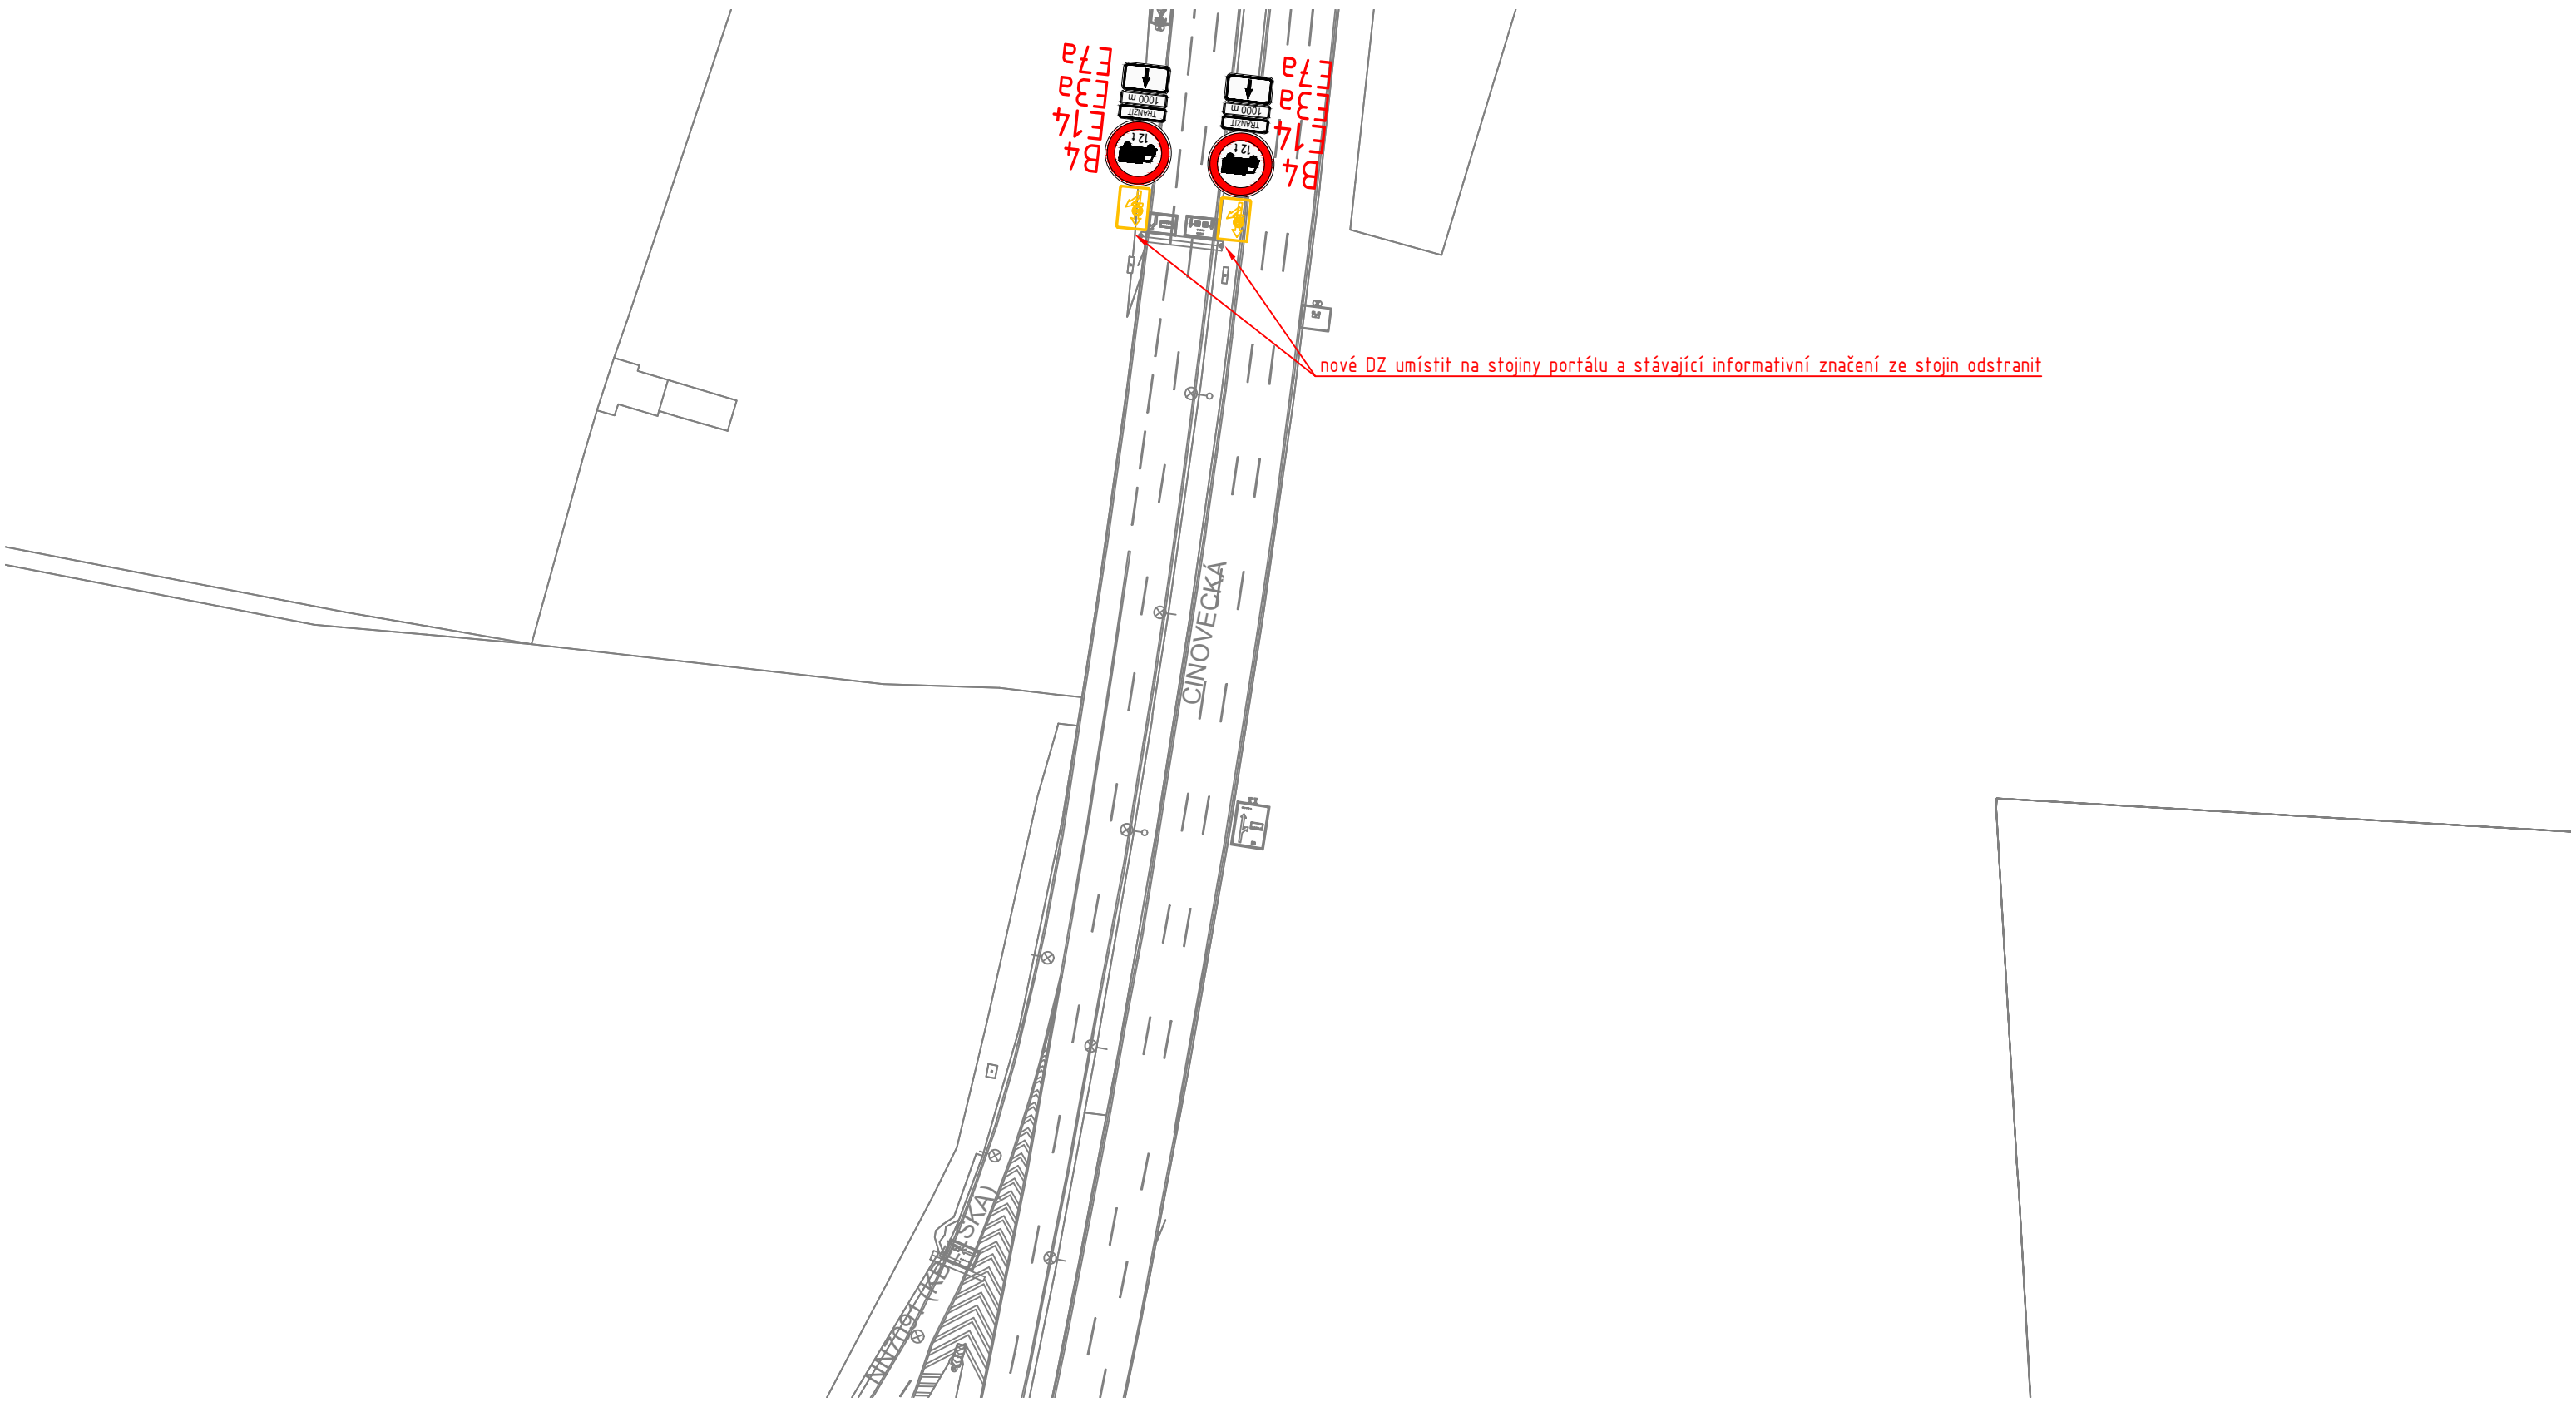

nové DZ umístit na stojiny portálu a stávající informativní značení ze stojin odstranit

LEGENDA:

- PODKLAD
- RUŠENÉ DZ
- NOVÉ VODOROVNÉ DZ
-  **B4** NOVÉ SVISLÉ DZ
-  NOVÝ SLOUPEK




**Technická správa komunikací hl. m. Prahy, a.s.**

Veletržní 1623/24, 170 00 Praha 7  
<http://www.tsk-praha.cz>




Ředitel úseku dopravního inženýrství:	Ing. Michal Peterka	Číslo přílohy:	2.10c
Vedoucí oddělení organizace dopravy:	Ing. Marek Karban		
Zpracovatel:	Ing. Vojtěch Veselý		
ROZŠÍŘENÍ ZÁKAZU VJEZDU NÁKLADNÍCH AUTOMOBILŮ NAD 12t - LOKALITA CÍNOVECKÁ		Měřítko:	1:1000
		Datum:	6/2024

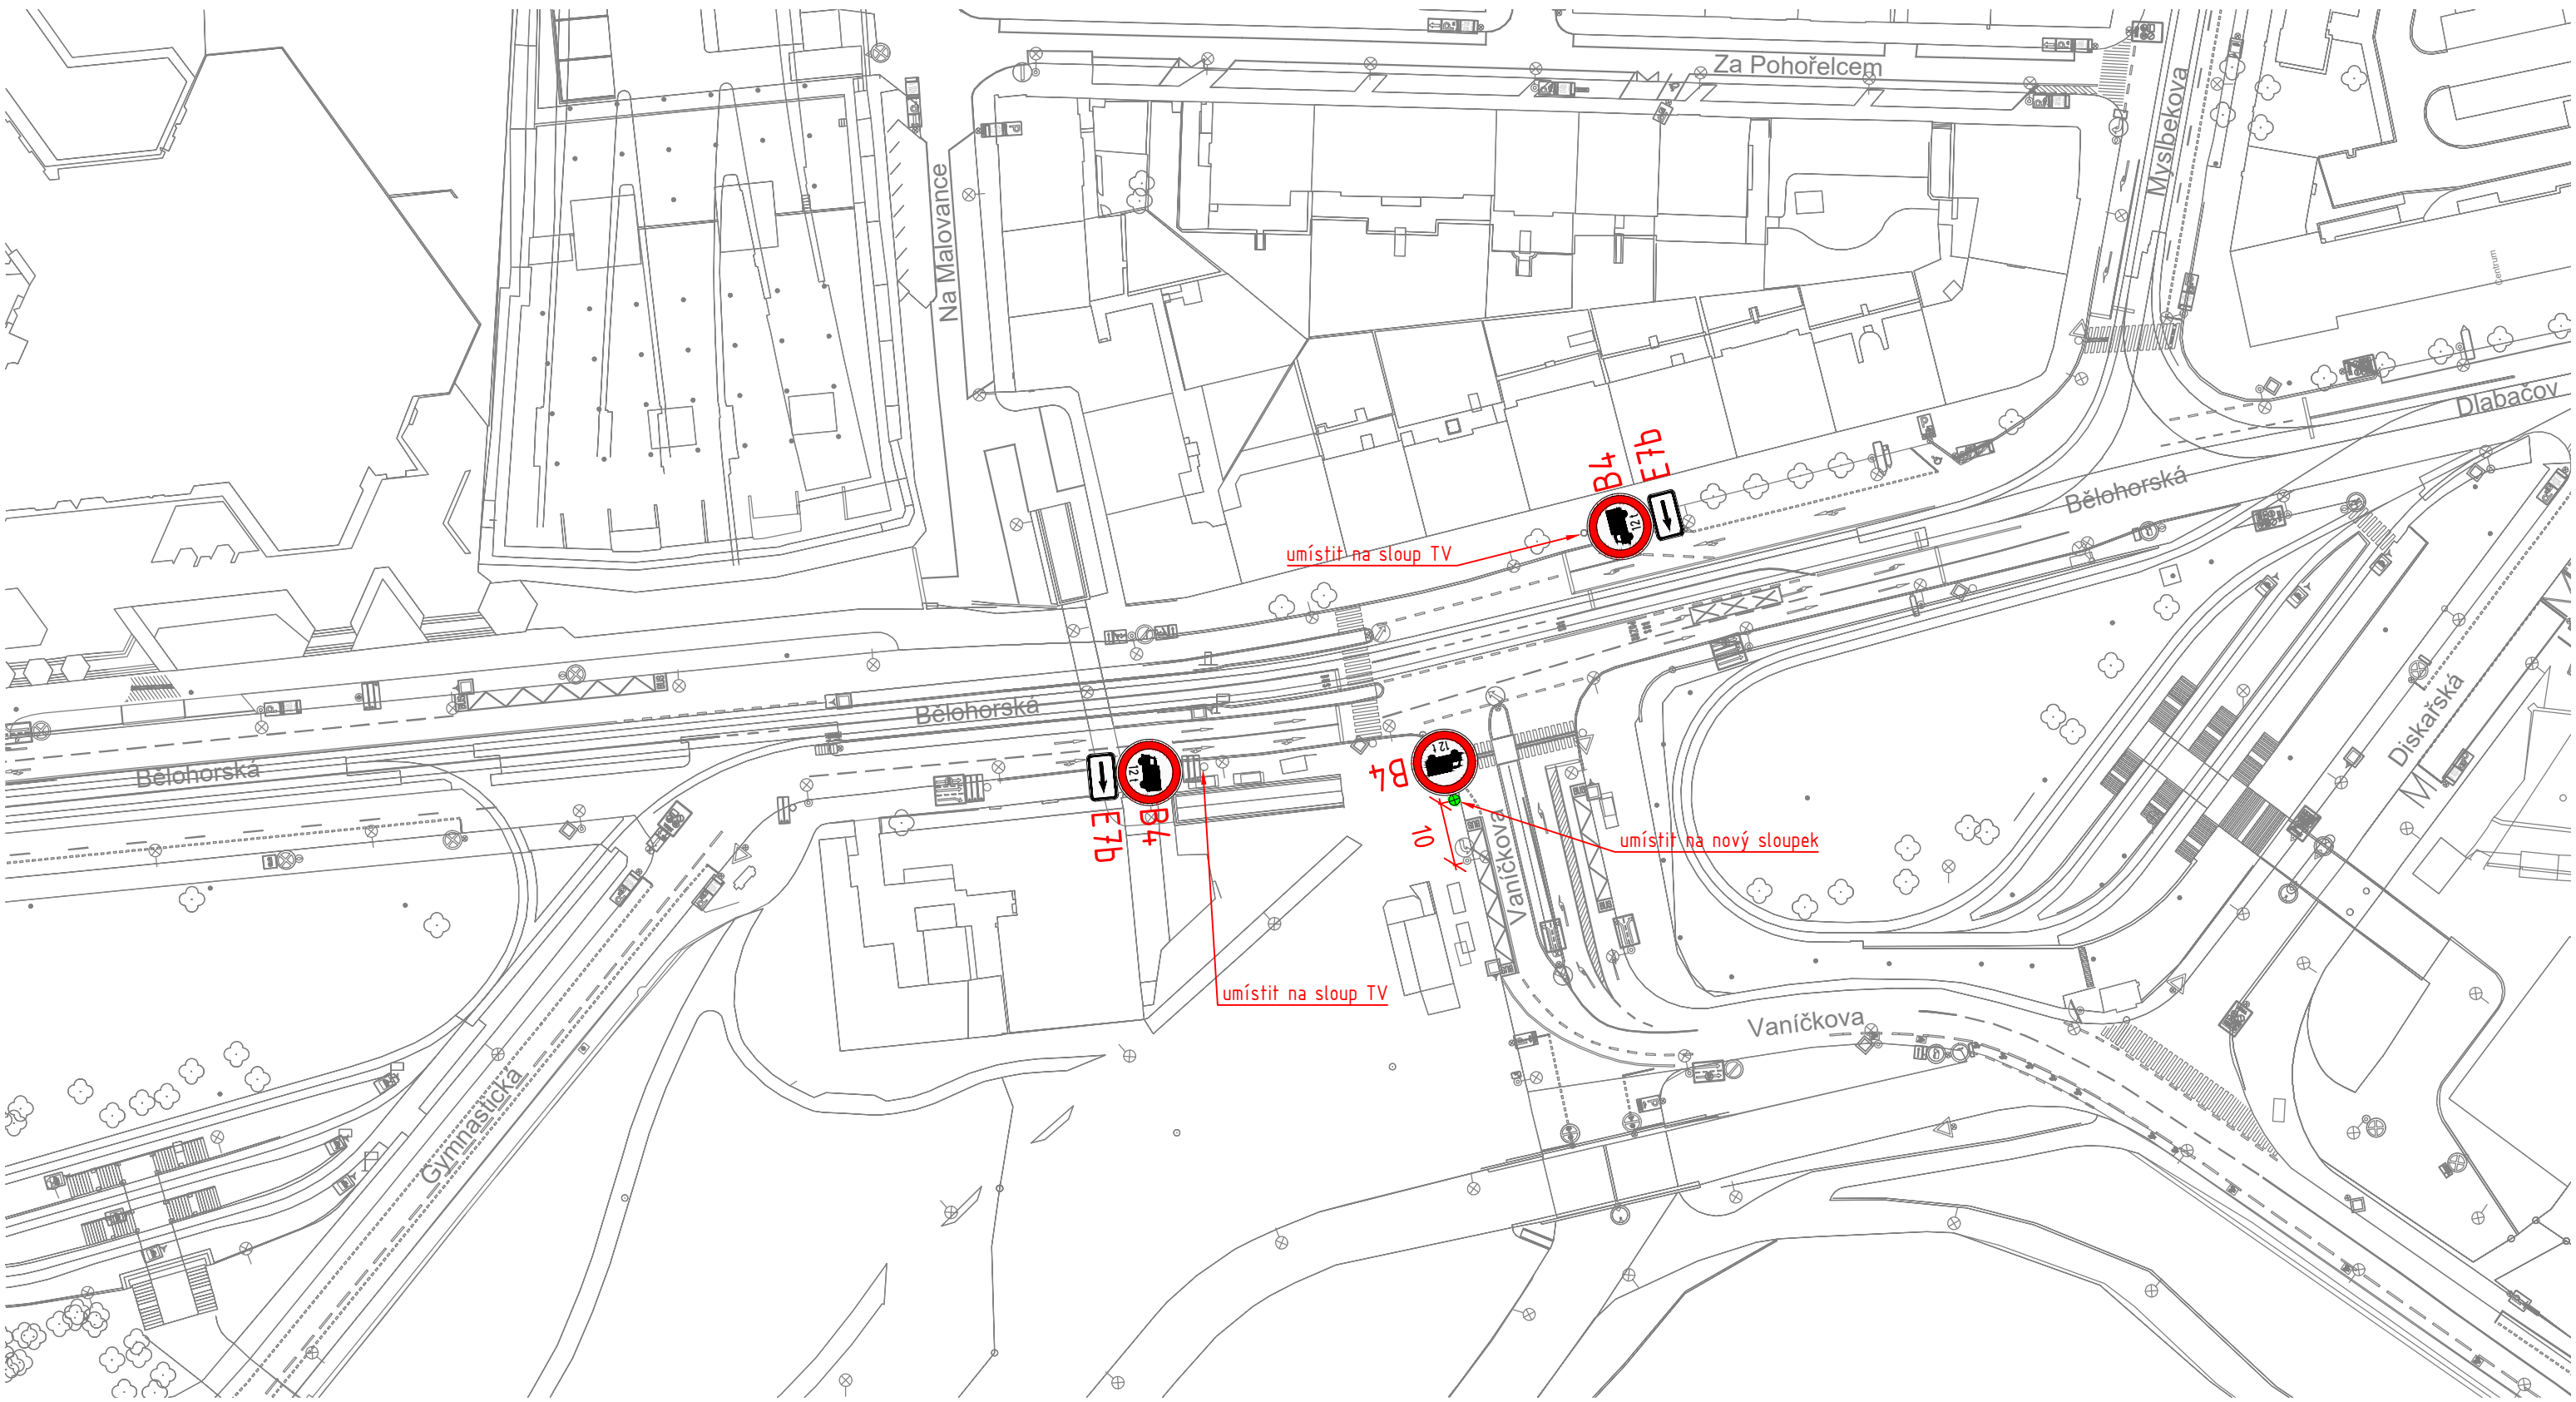

- LEGENDA:**
- PODKLAD
  - RUŠENÉ DZ
  - NOVÉ VODOROVNÉ DZ
  - B4** NOVÉ SVISLÉ DZ
  - NOVÝ SLOUPEK

<b>Technická správa komunikací hl. m. Prahy, a.s.</b> Veletřní 1623/24, 170 00 Praha 7 <a href="http://www.tsk-praha.cz">http://www.tsk-praha.cz</a>		
	Ředitel úseku dopravního inženýrství: Ing. Michal Peterka Vedoucí oddělení organizace dopravy: Ing. Marek Karban Zpracovatel: Ing. Vojtěch Veselý	Číslo přílohy: 2.12
<b>ROZŠÍŘENÍ ZÁKAZU VJEZDU NÁKLADNÍCH AUTOMOBILŮ NAD 12t - LOKALITA VANÍČKOVA</b>		Měřítko: 1:1000 Datum: 6/2024

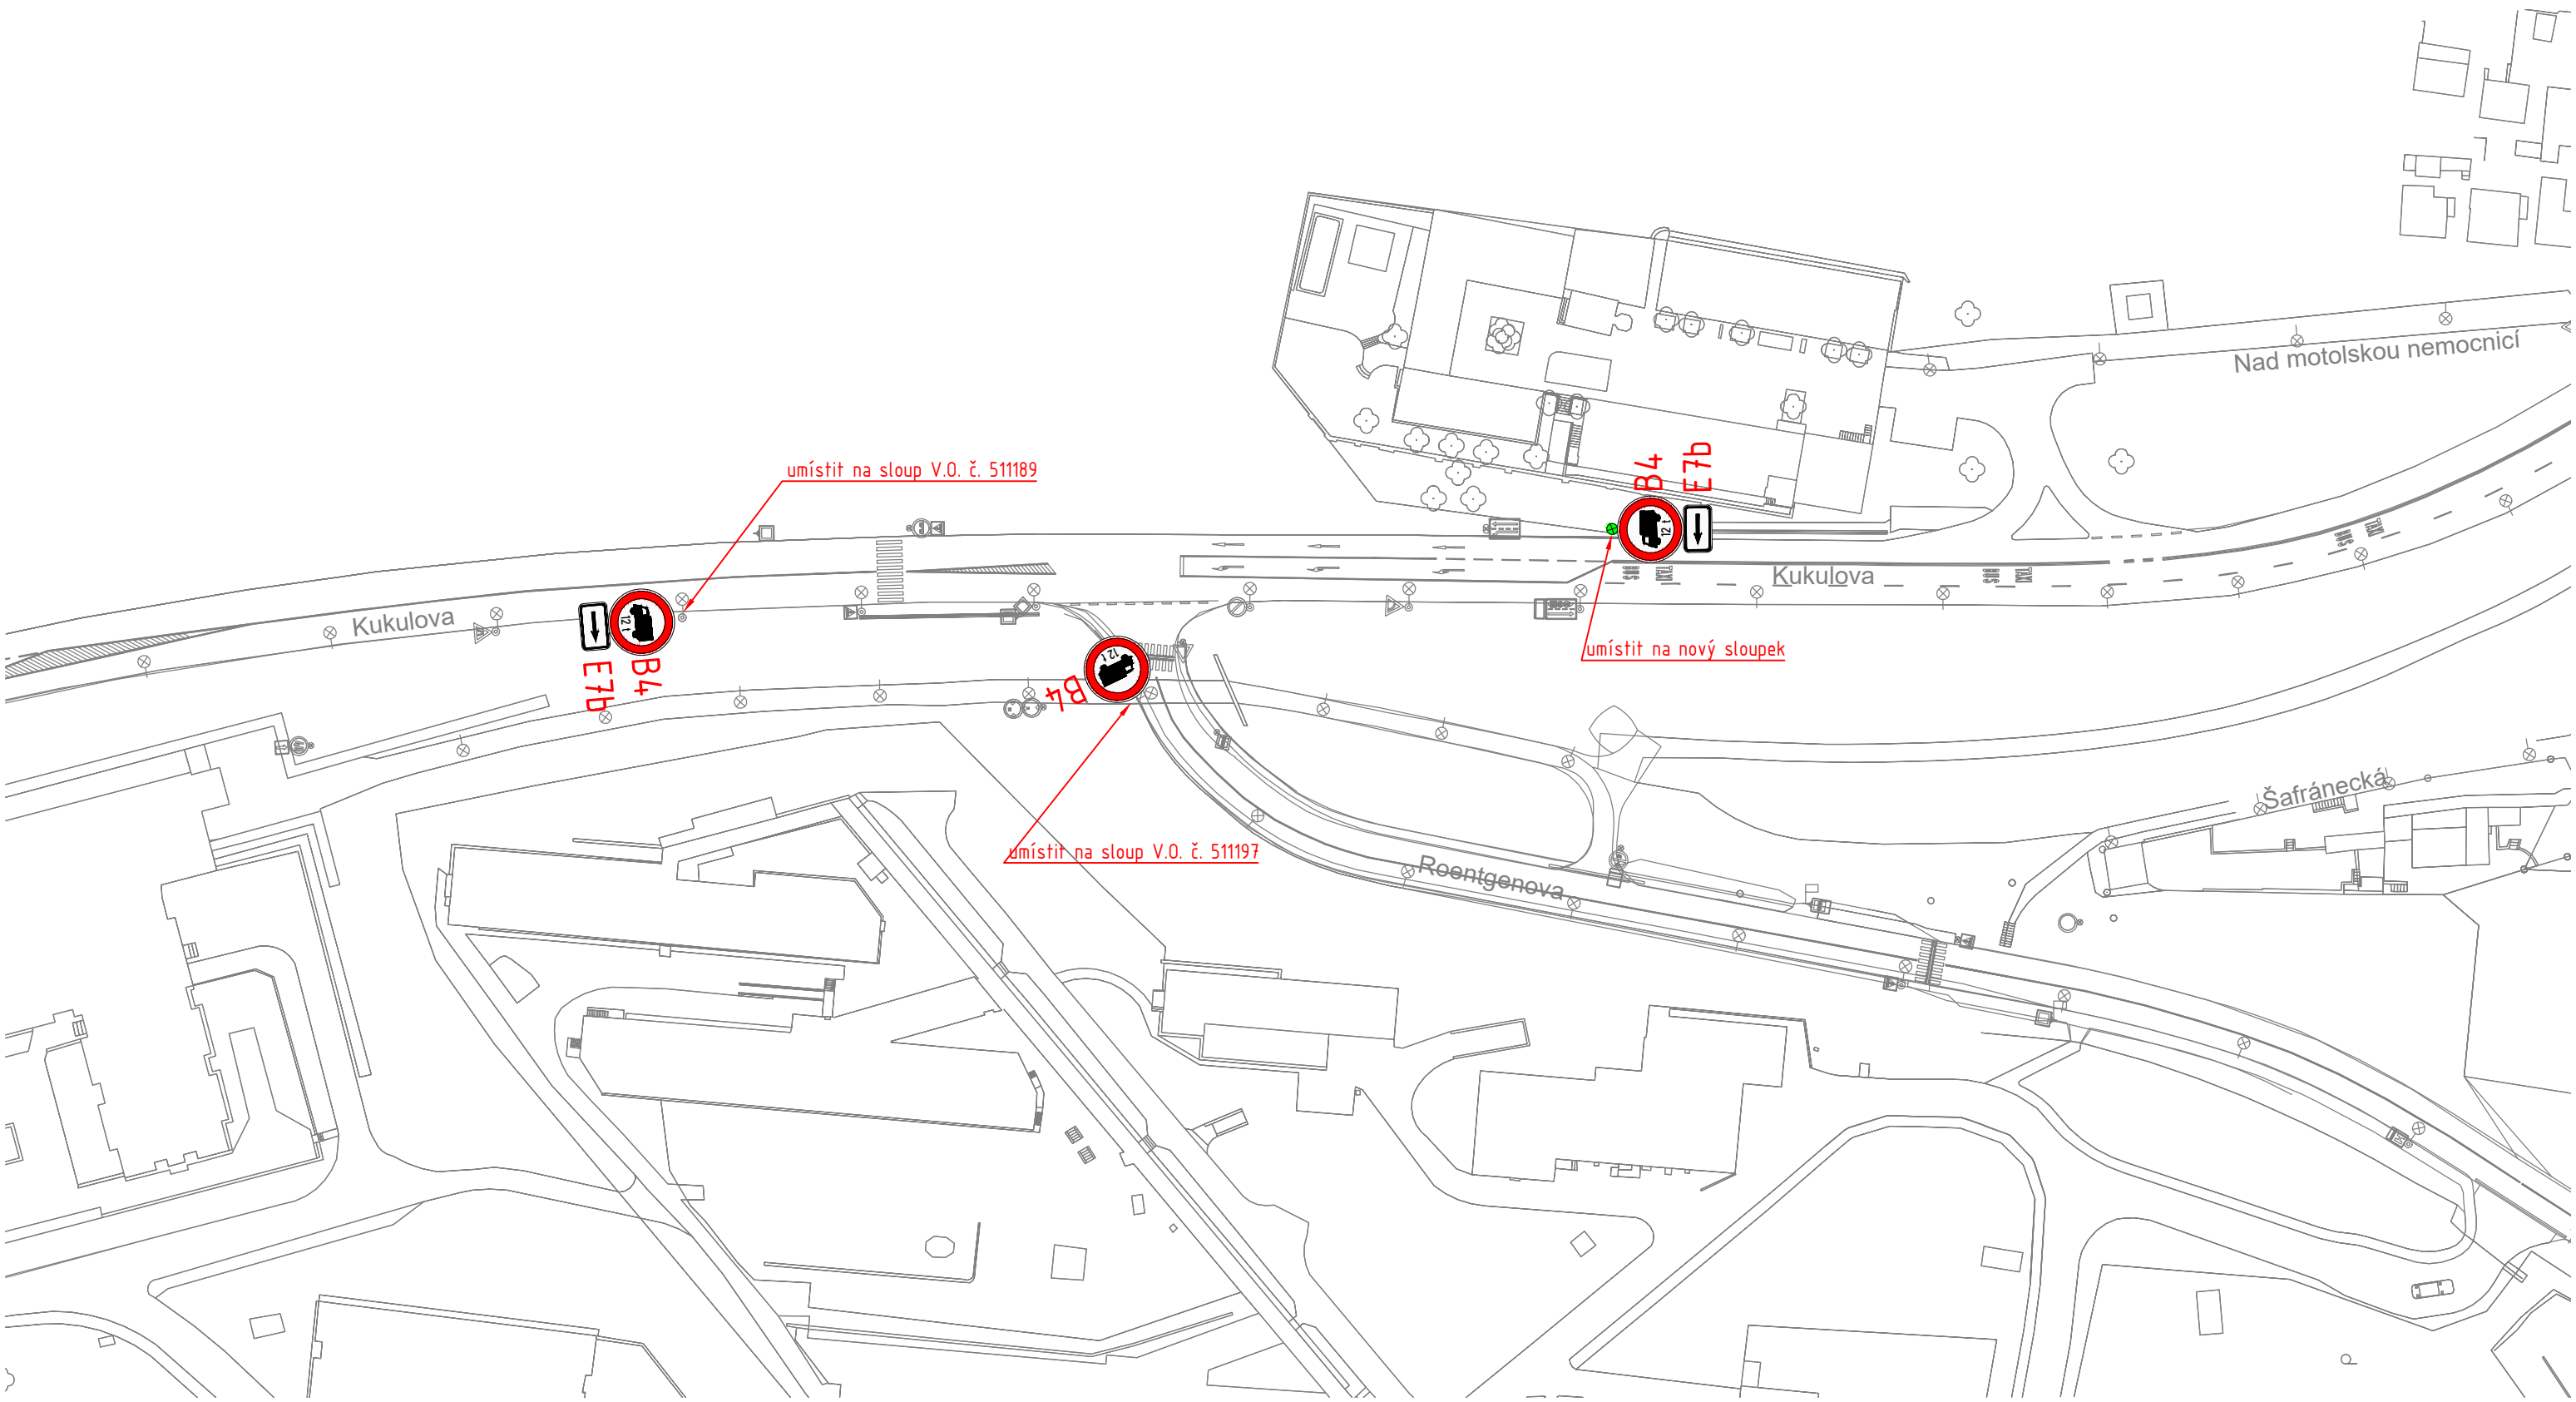


**LEGENDA:**

- PODKLAD
- RUŠENÉ DZ
- NOVÉ VODOROVNÉ DZ
- B4** NOVÉ SVISLÉ DZ
- NOVÝ SLOUPEK

<b>Technická správa komunikací hl. m. Prahy, a.s.</b> Veletržní 1623/24, 170 00 Praha 7 <a href="http://www.tsk-praha.cz">http://www.tsk-praha.cz</a>	
	Číslo přílohy: 2.13
Ředitel úseku dopravního inženýrství: Ing. Michal Peterka	Měřítko: 1:1000
Vedoucí oddělení organizace dopravy: Ing. Marek Karban	Datum: 6/2024
Zpracovatel: Ing. Vojtěch Veselý	
<b>ROZŠÍŘENÍ ZÁKAZU VJEZDU NÁKLADNÍCH AUTOMOBILŮ NAD 12t -          LOKALITA ROENTGENOVA</b>	



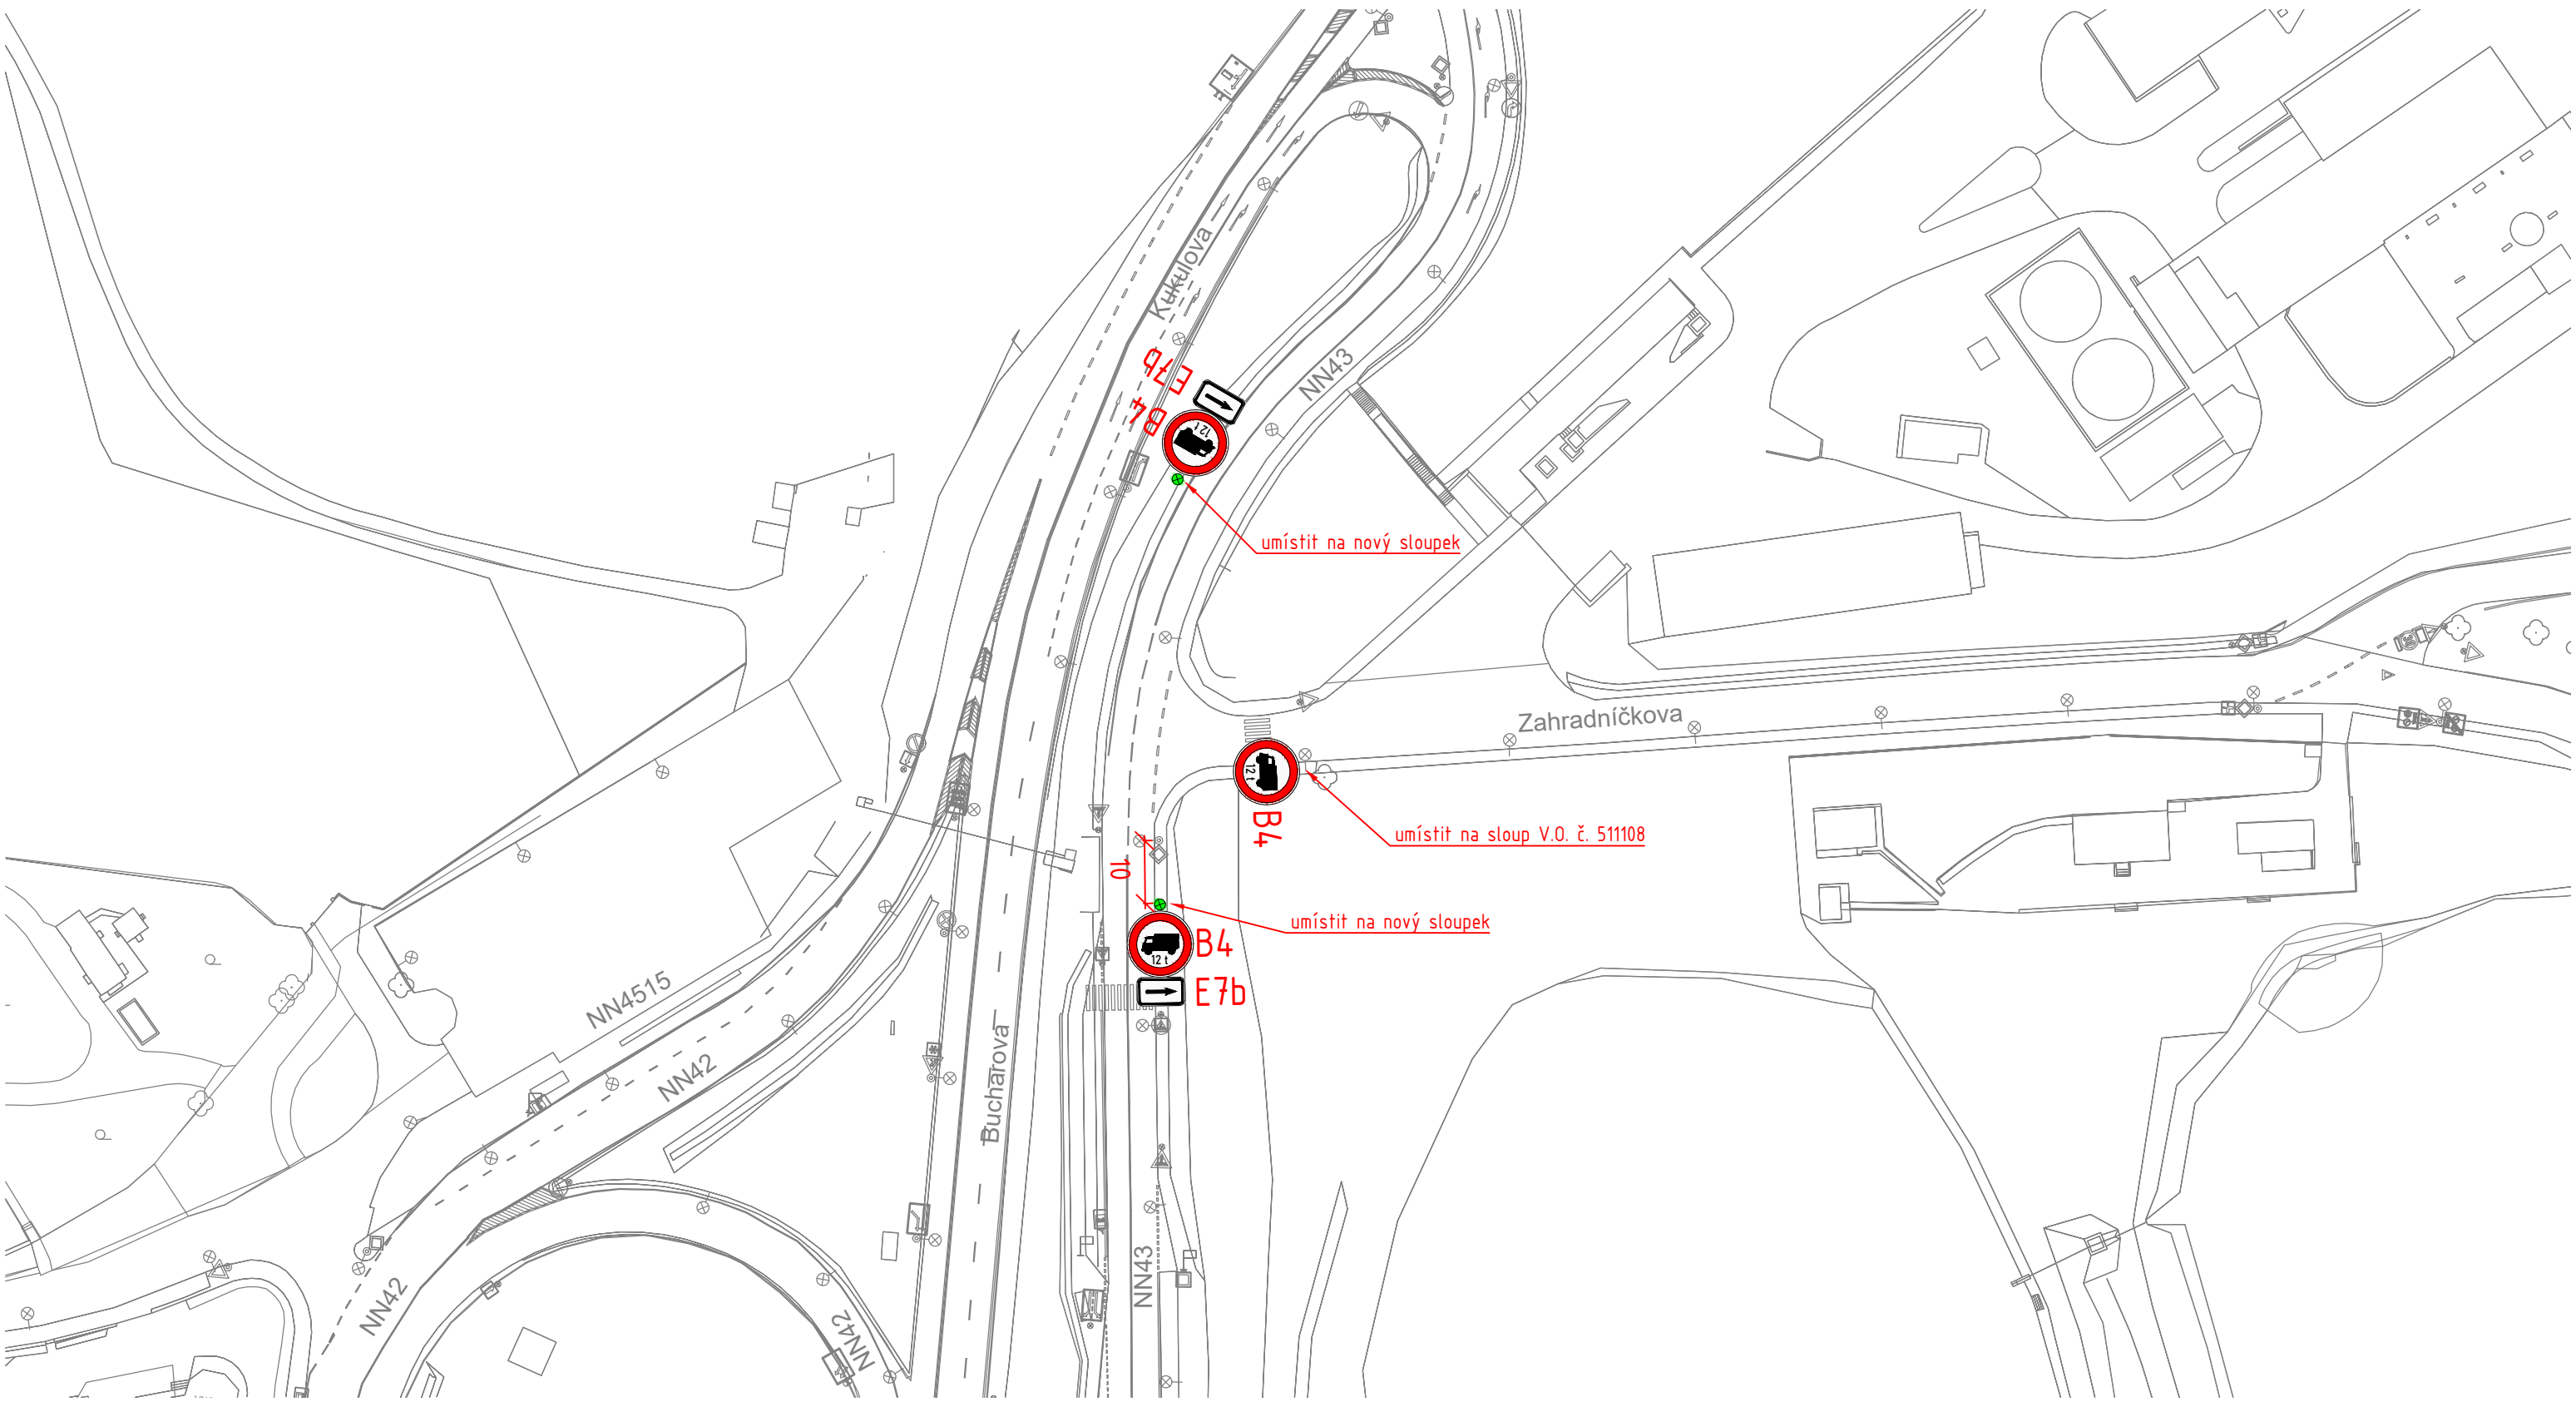

- LEGENDA:**
- PODKLAD
  - RUŠENÉ DZ
  - NOVÉ VODOROVNÉ DZ
  - B4** NOVÉ SVISLÉ DZ
  - NOVÝ SLOUPEK

<b>Technická správa komunikací hl. m. Prahy, a.s.</b> Veletržní 1623/24, 170 00 Praha 7 <a href="http://www.tsk-praha.cz">http://www.tsk-praha.cz</a>			
Ředitel úseku dopravního inženýrství:	Ing. Michal Peterka	Číslo přílohy:	2.14
Vedoucí oddělení organizace dopravy:	Ing. Marek Karban		
Zpracovatel:	Ing. Vojtěch Veselý		
<b>ROZŠÍŘENÍ ZÁKAZU VJEZDU NÁKLADNÍCH AUTOMOBILŮ NAD 12t -          LOKALITA ZAHRADNÍČKOVA</b>		Měřítko:	1:1000
		Datum:	6/2024