



Vaše značka:

Č.j.: P12 53915 /2017 ODO/Ci

Sp. Zn.: P12 45038/2017 ODO

Vyřizuje: Ing. Cihelková

Dle rozdělovníku

Tel.: 244 028 516

E-mail: cihelkova.martina@praha12.cz

Praha dne: 20.12.2017

Opatření obecné povahy

Úřad městské části Praha 12, odbor dopravy, jako příslušný orgán státní správy dle ust. § 124 odst. 6 zákona č. 361/2000 Sb., o provozu na pozemních komunikacích a o změně některých zákonů, ve znění pozdějších předpisů, vyhlášky č. 55/2000 Sb. hl. m. Prahy, ve znění p.p., kterou se vydává Statut hl. m. Prahy a podle ust. § 171 - § 174 zákona č. 500/2004 Sb., správní řád, ve znění pozdějších předpisů, na základě řízení o návrhu opatření obecné povahy zahájené dne 24.10.2017, a po předložení písemného vyjádření příslušného orgánu Policie ČR, Krajského ředitelství policie hl. m. Prahy, odboru služby dopravní policie, Kongresová 2, 140 21 Praha 4, č.j.: KRPA-388961-1/ČJ-2017-0000DŽ ze dne 24.10.2017

vydává

podle ust. § 77 odst. 1 písm. c) a odst. 5 zákona 361/2000 Sb., o provozu na pozemních komunikacích a o změnách některých zákonů, ve znění pozdějších předpisů a vyhlášky č. 294/2015 Sb., kterou se provádějí pravidla provozu na pozemních komunikacích,

opatření obecné povahy –

stanovení místní úpravy provozu na pozemní komunikaci Libušská a Na Konečné v Praze 4 – Písnici, spočívající ve vyznačení svislého a vodorovného dopravního značení, dle přiložené dokumentace, která je nedílnou součástí tohoto návrhu stanovení, za níže uvedených podmínek pro její realizaci:

- a) Osazení, odstranění i vyznačení dopravního značení bude provedeno v souladu se stanoviskem Policie ČR, Krajského ředitelství policie hl. m. Prahy, odboru služby dopravní policie, Kongresová 2, 140 21 Praha 4, vydaného pod č.j. KRPA-388961-1/ČJ-2017-0000DŽ ze dne 24.10.2017, vyhláškou č. 294/2015 Sb., kterou se provádějí pravidla provozu na pozemních komunikacích, ČSN EN 1436+A1, ČSN EN 12899-1 a příslušných TP.
- b) Odbor dopravy Úřadu MČ Praha 12 si vyhrazuje právo toto stanovení místní úpravy provozu na pozemní komunikaci změnit, upravit, doplnit, popřípadě zrušit, bude-li to vyžadovat veřejný zájem nebo v případě, že dopravní značení bude umístěno v rozporu se stanovenými podmínkami.
- c) Realizace úpravy provozu na komunikaci bude provedena po nabytí účinnosti opatření obecné povahy ve smyslu ust. § 173 odst. 1 zákona č. 500/2004 Sb., správní řád, ve znění pozdějších předpisů.

Stanovení dopravního značení nenahrazuje povolení, stanovisko, posouzení, případně jiné opatření dotčeného správního úřadu, vyžadované zvláštními předpisy.

Odůvodnění:

Opatření obecné povahy pro stanovení místní úpravy provozu na pozemní komunikaci Libušská a Na Konečné v Praze 4 – Písnici, předkládá odbor dopravy Úřadu MČ Praha 12 na základě řízení o návrhu opatření obecné povahy zahájené na základě žádosti společnosti ROPID (Regionální organizátor Pražské integrované dopravy), IČO: 60437359, doručené dne 24.10.2017. Důvodem navrhované úpravy je přestavba obratiště Písnice a realizace výstavby autobusových zastávek.

Oznámení o návrhu opatření obecné povahy pro stanovení místní úpravy provozu na pozemní komunikaci bylo vyvěšeno na úřední desce Úřadu MČ Praha 12 ve dnech 1.11.2017 – 17.11.2017 a na úřední desce Úřadu MČ Praha-Libuš ve dnech 3.11.2017 – 20.11.2017. Ve stejném období byl dokument zveřejněn způsobem umožňující dálkový přístup.

Na základě vyvěšení návrhu na opatření obecné povahy nebyly od zveřejnění podány námitky a připomínky.

Poučení o opravném prostředku:

Ve smyslu ust. § 173 odst. 1 zákona č. 500/2004 Sb., správní řád, opatření obecné povahy nabývá účinnosti patnáctým dnem po dni vyvěšení veřejné vyhlášky. Ve smyslu ust. § 173 odst. 2 zákona č. 500/2004 Sb., správní řád, proti opatření obecné povahy nelze podat řádný opravný prostředek. Ve smyslu stanovení § 101 a násl. soudního řádu správního je možný přezkum u soudu.

Ing. Jan Řezáč
vedoucí odboru

Příloha: dokumentace dopravního značení – 1x situace

Rozdělovník:

Úřední deska Úřadu MČ Praha 12 po dobu 15ti dnů
Úřední deska Úřadu MČ Praha-Libuš po dobu 15ti dnů
ROPID, Rytířská 10, 110 00 Praha 1


Na vědomí:

Policie ČR, Krajské ředitelství policie hl. m. Prahy – odbor služby dopravní policie, Kongresová 2, Praha 4, ID DS: rkiai5y
Úřad MČ Praha – Libuš, OŽPD, Libušská 35, 142 00 Praha 4, ID DS: u8xaktr
evidence odboru 050

Vyvěšeno dne:	27. 12. 2017
Sejmuto dne:	12. 1. 2018

ÚŘAD MĚSTSKÉ ČÁSTI
PRAHA - LIBUŠ
Libušská 35, 142 00 Praha 4

P53
Příloha č. 1 / 256
P12 - 12.001 / 2000 /
Datum: 14.11.2012
Podpis: [Signature]

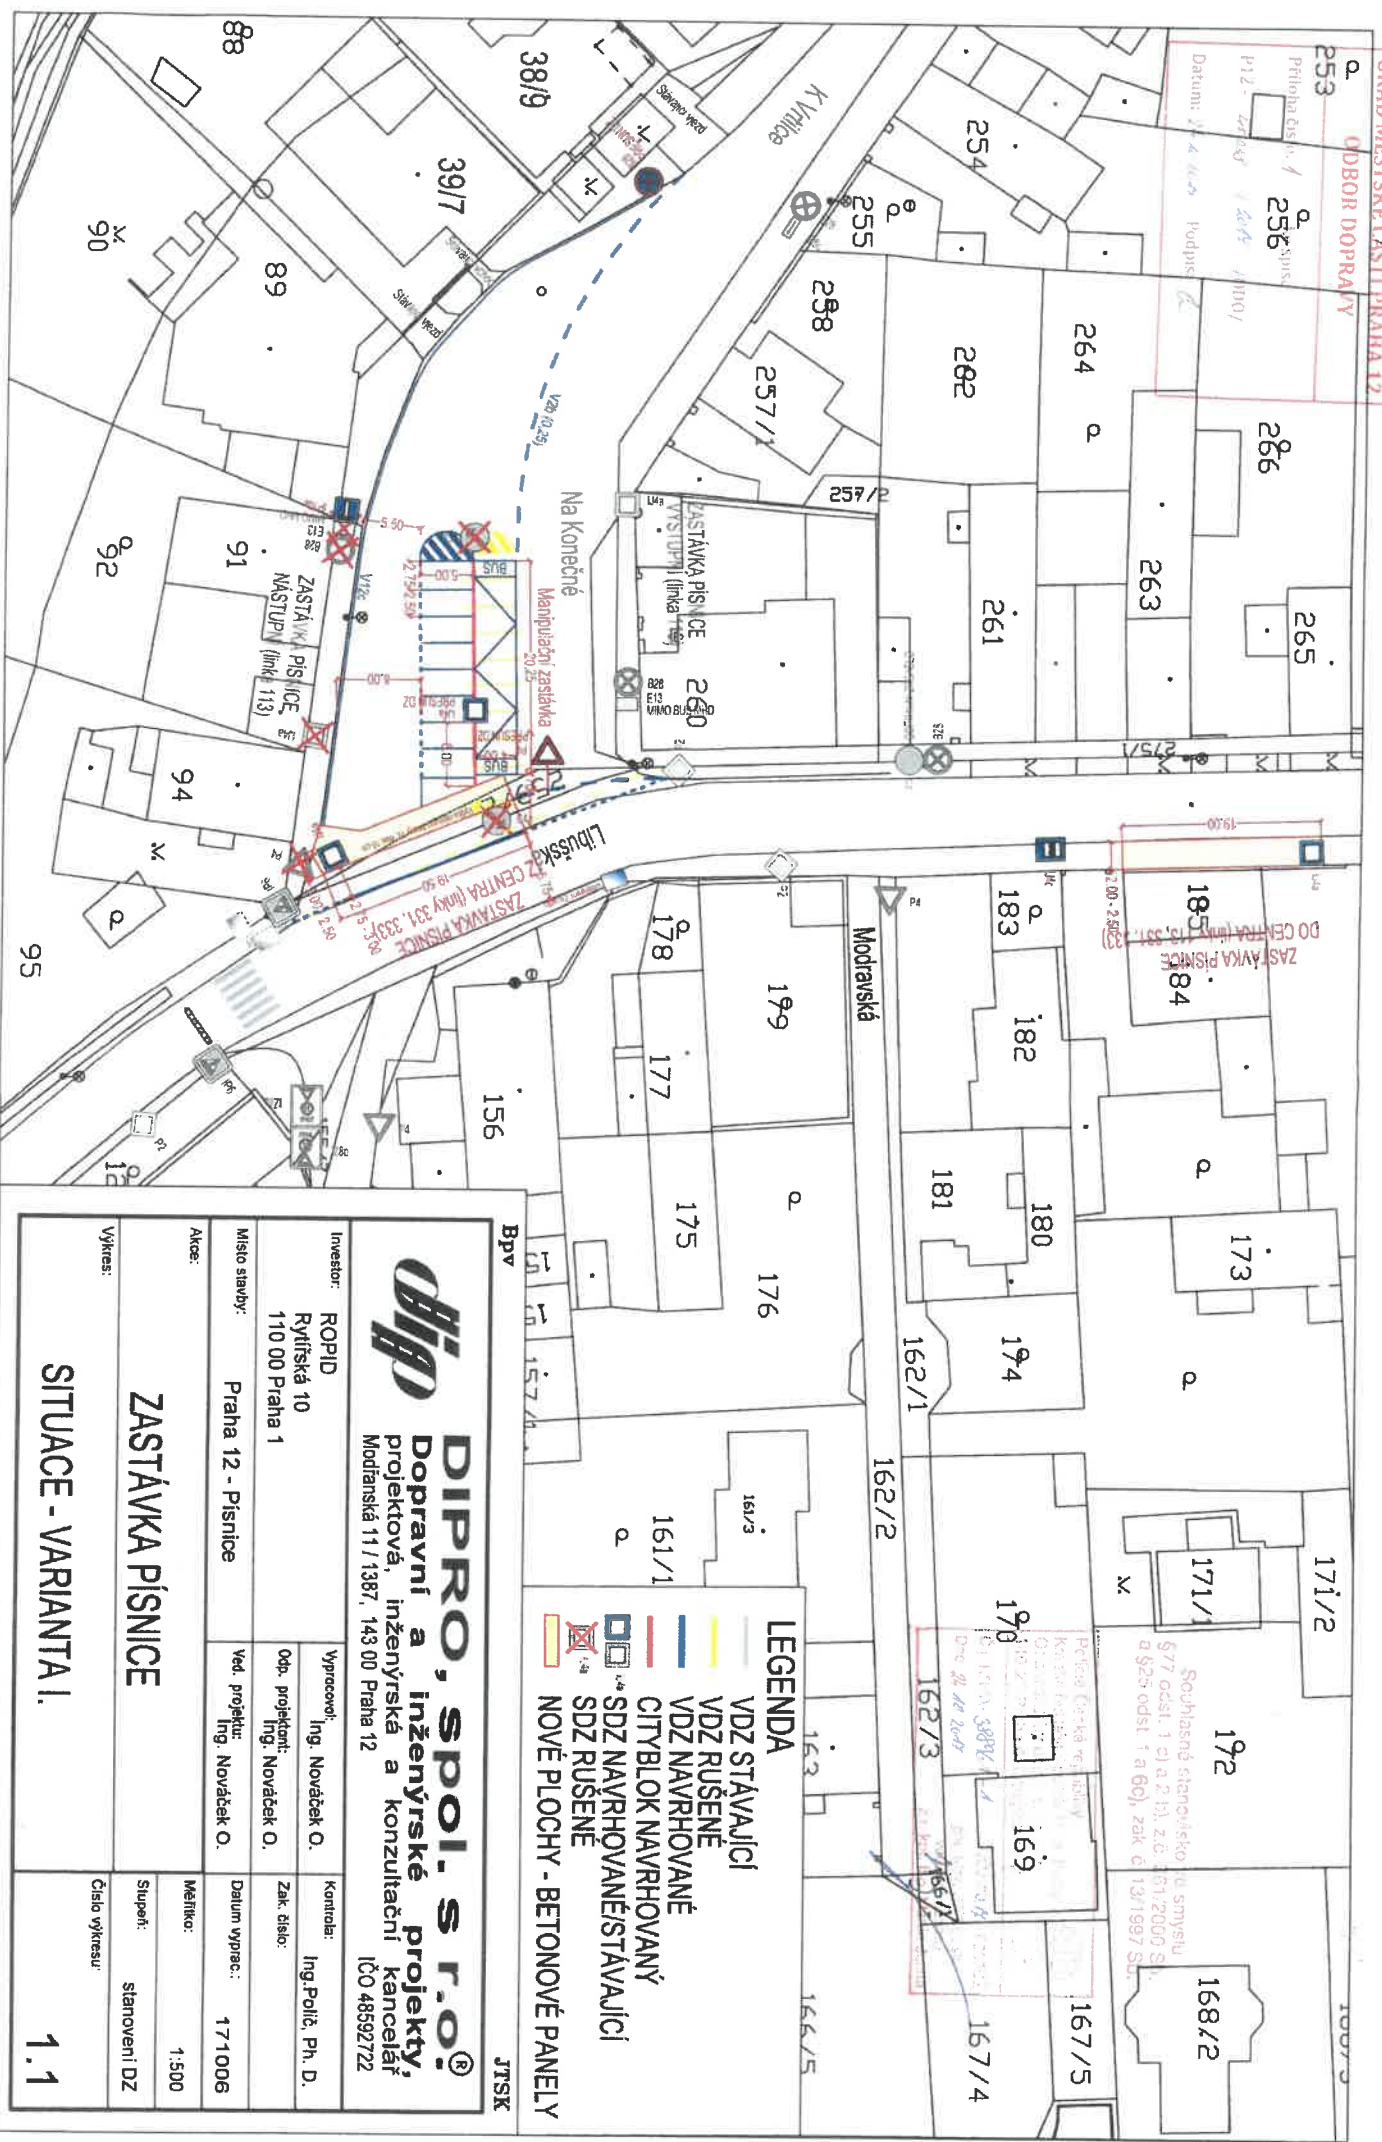

ZASTÁVKA PÍSNICE
DO CENTRA (linky 113, 331, 333, 336)

Sochlasné stanovisko ze smyslu §77 odst. 1 c) a 2 b), z.č. 181/2000 Sb. a §2e odst. 1 a 6c), zák. č. 134/1997 Sb.

Převzatá karta registrační
Karta registrační
Číslo: 12.001 / 2000 /
Dne: 24.11.2012

- LEGENDA**
- VZD STÁVAJÍCÍ
 - VZD RUŠENÉ
 - VZD NAVRHOVANÉ
 - CÍTY BLOK NAVRHOVANÝ
 - SDZ NAVRHOVANÉ STÁVAJÍCÍ
 - SDZ RUŠENÉ
 - NOVÉ PLOCHY - BETONOVÉ PANELY

Bpv

JTSK



DIPRO, spol. s r.o.
Dopravní a inženýrské projekty,
projektová, inženýrská a konzultační kancelář
Modřavská 11 / 1387, 143 00 Praha 12
IČO 48592722

Investor:	ROPID Rybitvská 10 110 00 Praha 1	Vypracovatel:	Ing. Nováček O.	Kontrola:	Ing. Poltř, Ph. D.
Místo stavby:	Praha 12 - Písnice	Obj. projektant:	Ing. Nováček O.	Zak. číslo:	
Akce:		Ved. projektant:	Ing. Nováček O.	Datum výprave:	17.11.2006
Výkres:				Měřítko:	1:500
				Stupeň:	stanovení DZ
				Číslo výkresu:	1.1

ZASTÁVKA PÍSNICE
SITUACE - VARIANTA I.