



Vaše značka:

Č.j.: P12 45440/2017-ODO/Ci
Sp. Zn.: P12 45038/2017 ODO
Vyřizuje: Ing. Cihelková
Tel.: 241 714 481
E-mail: cihelkova.martina@praha12.cz
Praha dne: 30.10.2017

Dle rozdělovníku

VEŘEJNÁ VYHLÁŠKA

Oznámení o návrhu opatření obecné povahy pro stanovení místní úpravy provozu na pozemní komunikaci a výzva k uplatnění připomínek nebo námitek.

Úřad MČ Praha 12, odbor dopravy, jako příslušný orgán státní správy dle ustanovení § 124 odst. 6 a § 77 odst. 1 písm. c) zákona č. 361/2000 Sb., o provozu na pozemních komunikacích a o změnách některých zákonů, ve znění pozdějších předpisů, (dále jen „zákon o silničním provozu“) a podle vyhlášky č. 55/2000 Sb. hl. m. Prahy, ve znění p. p., kterou se vydává Statut hl. m. Prahy, zahájil dne 24.10.2017 řízení o návrhu opatření obecné povahy podle ust. §171 - § 174 zákona č. 500/2004 Sb., správní řád, ve znění pozdějších předpisů, (dále jen „správní řád“) a podle ust. § 77 odst. 5 zákona o silničním provozu a vyhlášky č. 294/2015 Sb., kterou se provádějí pravidla provozu na pozemních komunikacích a předkládá návrh opatření obecné povahy pro

stanovení místní úpravy provozu na pozemní komunikaci

Libušská a Na Konečné v Praze 4 – Písnici, spočívající ve vyznačení svislého a vodorovného dopravního značení, dle přiložené dokumentace, která je nedílnou součástí tohoto návrhu stanovení, za níže uvedených podmínek pro jeho realizaci:

- a) Osazení, odstranění i vyznačení dopravního značení bude provedeno v souladu se stanoviskem Policie ČR, Krajského ředitelství policie hl. m. Prahy, odboru služby dopravní policie, Kongresová 2, 140 21 Praha 4, vydaného pod č.j. KRPA-388961-1/ČJ-2017-0000DŽ ze dne 24.10.2017, vyhláškou č. 294/2015 Sb., kterou se provádějí pravidla provozu na pozemních komunikacích, ČSN EN 1436+A1, ČSN EN 12899-1 a příslušných TP.
- b) Odbor dopravy Úřadu MČ Praha 12 si vyhrazuje právo stanovení místní úpravy provozu na pozemní komunikaci změnit, upravit, doplnit, popřípadě zrušit, bude-li si to vyžadovat veřejný zájem nebo v případě, že dopravní značení bude provedeno v rozporu se stanovenými podmínkami.
- c) Vyznačení dopravního značení bude provedeno po nabytí účinnosti opatření obecné povahy ve smyslu ust. § 173 odst. 1 správního řádu.

V souladu s ust. § 172 odst. 4 správního řádu, může kdokoliv k návrhu uplatnit písemné připomínky, jestliže se domnívá, že jeho práva a povinnosti mohou být tímto opatřením přímo dotčeny. V souladu s dikcí ust. § 172 odst. 5 správního řádu mohou k tomuto návrhu podat písemné odůvodněné námítky vlastníci nemovitostí, jejichž práva, povinnosti nebo zájmy mohou být tímto návrhem přímo dotčeny. Připomínky a námítky proti návrhu lze podat u Úřadu městské části Praha 12, odboru dopravy, Písková 830/25, 143 00 Praha 4.

Úřad městské části Praha 12, odbor dopravy, ve smyslu ust. § 172 odst. 1 správního řádu

vyzývá

dotčené osoby, aby k návrhu opatření podávaly připomínky nebo námítky, a to ve lhůtě 30 dnů ode dne zveřejnění tohoto návrhu. Návrh je považován za zveřejněný patnáctým dnem po jeho vyvěšení na úřední desce Úřadu MČ Praha 12.

Odůvodnění

Návrh na stanovení místní úpravy provozu na pozemní komunikaci Libušská a Na Konečné v Praze 4 – Písnici, spočívající ve vyznačení svislého a vodorovného dopravního značení, dle přiložené dokumentace, předkládá odbor dopravy Úřadu MČ Praha 12 na základě žádosti společnosti ROPID (Regionální organizátor Pražské integrované dopravy), se sídlem Rytířská 10, 110 00 Praha 1, z důvodu přestavby obratiště Písnice a realizace výstavby autobusových zastávek.

Ing. Jan Řezáč
vedoucí odboru

Příloha: dokumentace dopravního značení – 1x situace

Rozdělovník:

Veřejná vyhláška na úřední desce Úřadu MČ Praha 12 po dobu 15ti dnů

Veřejná vyhláška na úřední desce Úřadu MČ Praha-Libuš po dobu 15ti dnů

Policie ČR, Krajské ředitelství policie hl. m. Prahy – odbor služby dopravní policie, Kongresová 2, 140 21 Praha 4, ID DS: rkiai5y


ROPID, Rytířská 10, 110 00 Praha 1

vyvěšeno dne:	3. 11. 2017
sejmuty dne:	20. 11. 2017

ÚŘAD MĚSTSKÉ ČÁSTI
PRAHA - LIBUŠ
Libušská 35, 142 00 Praha 4

Petra Janáčková

ÚŘAD MĚSTSKÉ ČASTI PRAHA 12
ODBOR DOPRAVY
 Příloha č. 1 / 256
 Datum: 2. 12. 2010
 Pápis

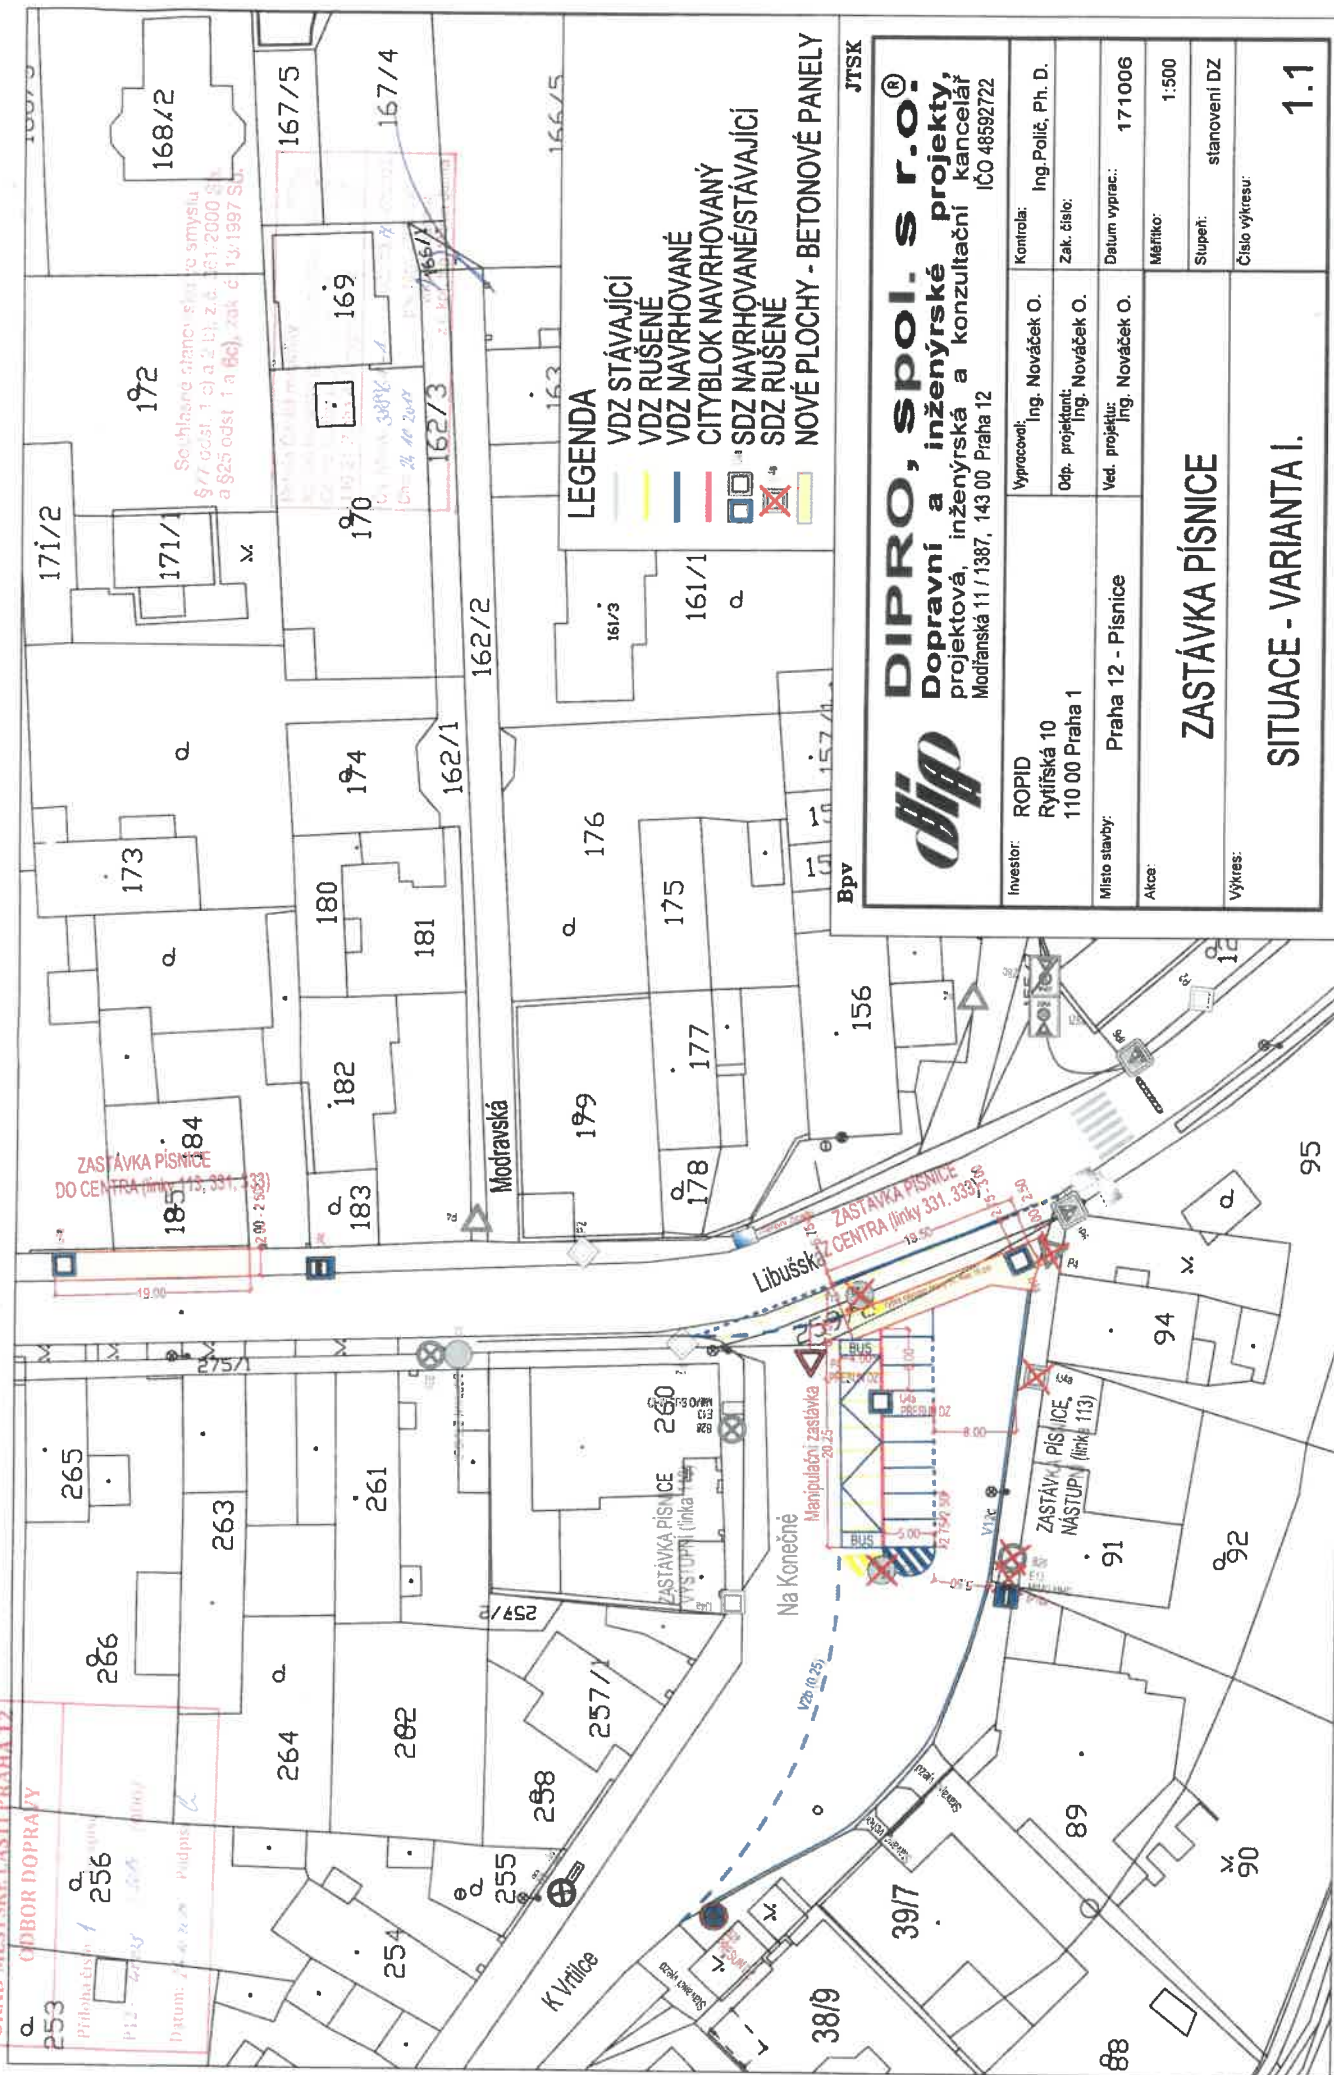

- LEGENDA**
- VDZ STÁVAJÍCÍ
 - VDZ RUŠENÉ
 - VDZ NAVRHOVANÉ
 - CITYBLOK NAVRHOVANÝ
 - SDZ NAVRHOVANÉ/STÁVAJÍCÍ
 - SDZ RUŠENÉ
 - NOVÉ PLOCHY - BETONOVÉ PANELE

JTSK

DIPRO, SPOI. S R.O.®
 Dopravní a inženýrské projekty,
 projektová, inženýrská a konzultační kancelář
 Modřanská 11 / 1387, 143 00 Praha 12
 IČO 48592722

Investor:	ROPID Rytišská 10 110 00 Praha 1	Vypracoval:	Ing. Nováček O.	Kontrola:	Ing. Polič, Ph. D.
Místo stavby:	Praha 12 - Písnice	Odp. projektant:	Ing. Nováček O.	Zak. číslo:	
Akte:		Ved. projekt:	Ing. Nováček O.	Datum vyprac.:	17.10.06
ZASTÁVKA PÍSNICE			Měřítko:	1:500	
SITUACE - VARIANTA I.			Stupeň:	stanovení DZ	
			Výkres:	Číslo výkresu: 1.1	

