

Od: [redacted]
Odesláno: pondělí 23. července 2018 21:22
Komu: info@praha-libus.cz
Předmět: žádost o informace

1964/2018.TAD 1

p-mail

Městská část Praha Libuš

Úřad městské části

Libušská 35

142 00 Praha 4

V Praze dne 23.07.2018

Věc: Žádost o informaci podle z. č. 106/1999 Sb., o svobodném přístupu k informacím

Vážený,

dne 18.4.2018 bylo vydáno Radou Městské části Praha-Libuš vydáno usnesení č. 84/2018 (dále jen „Usnesení Rady“), jehož obsahem je, že:


1. bere na vědomí žádost pana [redacted] o napojení plánované výstavby cca 8 rodinných domů na pozemku parc. č. 61/1, kat. území Písnice, hl. m. Praha na stávající ulici K Vrtilce – viz příloha č. 2,
2. konstatuje, že žádost není v souladu se schválenou dopravní studií – usnesení Rady MČ Praha-Libuš č. 45/2014. Studie v tomto směru předpokládá pouze pěší a cyklo napojení – viz příloha č. 1,
3. konstatuje, že předpokládané napojení východním směrem na lokalitu Rezidence Vrtilka je v současné době nerealizovatelné – viz příloha č. 1, proto souhlasí s napojením na ulici K Vrtilce jako v současnosti jediným možným řešením – viz příloha č. 2.

V souvislosti s vydáním tohoto Usnesení Rady Vás žádám v souladu se zákonem č.106/1999 Sb., o svobodném přístupu k informacím o zpřístupnění následujících dokumentů:

1. Kopie žádosti pana [redacted] ke všem přílohám doručených Úřadu městské části Praha Libuš k Usnesení Rady;
2. Kopie přílohy č. 1 a přílohy č. 2 citovaných v Usnesení Rady a kopie všech materiálů na jejichž základě bylo toto Usnesení rady přijato.

Požadované dokumenty prosím zašlete elektronicky na emailovou adresu [redacted] nebo fyzicky na níže uvedenou adresu.

S pozdravem

 

[redacted]

[redacted]

MĚSTSKÁ ČÁST PRAHA-LIBUŠ

Úřad městské části Praha-Libuš




tajemník

Libušská 35/200

142 00 Praha 4 - Libuš

Vážený pane

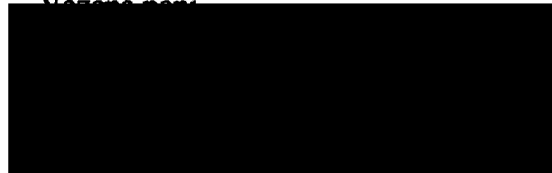

Váš dopis zn. ze dne

Naše č.j.

Vyřizuje

Praha-Libuš

1964/2018

3. srpna 2018

Věc: Žádost o informaci podle zákona č. 106/1999 Sb., o svobodném přístupu k informacím

dovoluji si Vám odpovědět na Vaši žádost ze dne 24 července 2018, vedenou na ÚMČ Praha-Libuš pod číslem jednacím 1964/2018 týkající se zaslání informace dle zákona č. 106/1999 Sb. o svobodném přístupu k informacím – usnesení RMČ č. 84/2018 ze dne 18.4.2018.

V příloze Vám zasilám komentář k Vámi požadovaným materiálům.

Jedná se o :

- Žádost [redacted] materiálech k tomuto Tisku nebyla přiložena a nebyla ani nikdy evidována ve spisové službě na ÚMČ Praha-Libuš
- Příloha č. 1 k usnesení RMČ č. 84/2018 ze dne 18.4.2018 – zasilám scan
- Příloha č. 2 k usnesení RMČ č. 84/2018 ze dne 18.4.2018 - zasilám scan


S pozdravem

ÚŘAD MĚSTSKÉ ČÁSTI
PRAHA - LIBUŠ
Libušská 35, 142 00 Praha 4




Přílohy: Příloha č. 1 k usnesení RMČ č. 84/2018 ze dne 18.4.2018 - scan

Příloha č. 2 k usnesení RMČ č. 84/2018 ze dne 18.4.2018 - scan

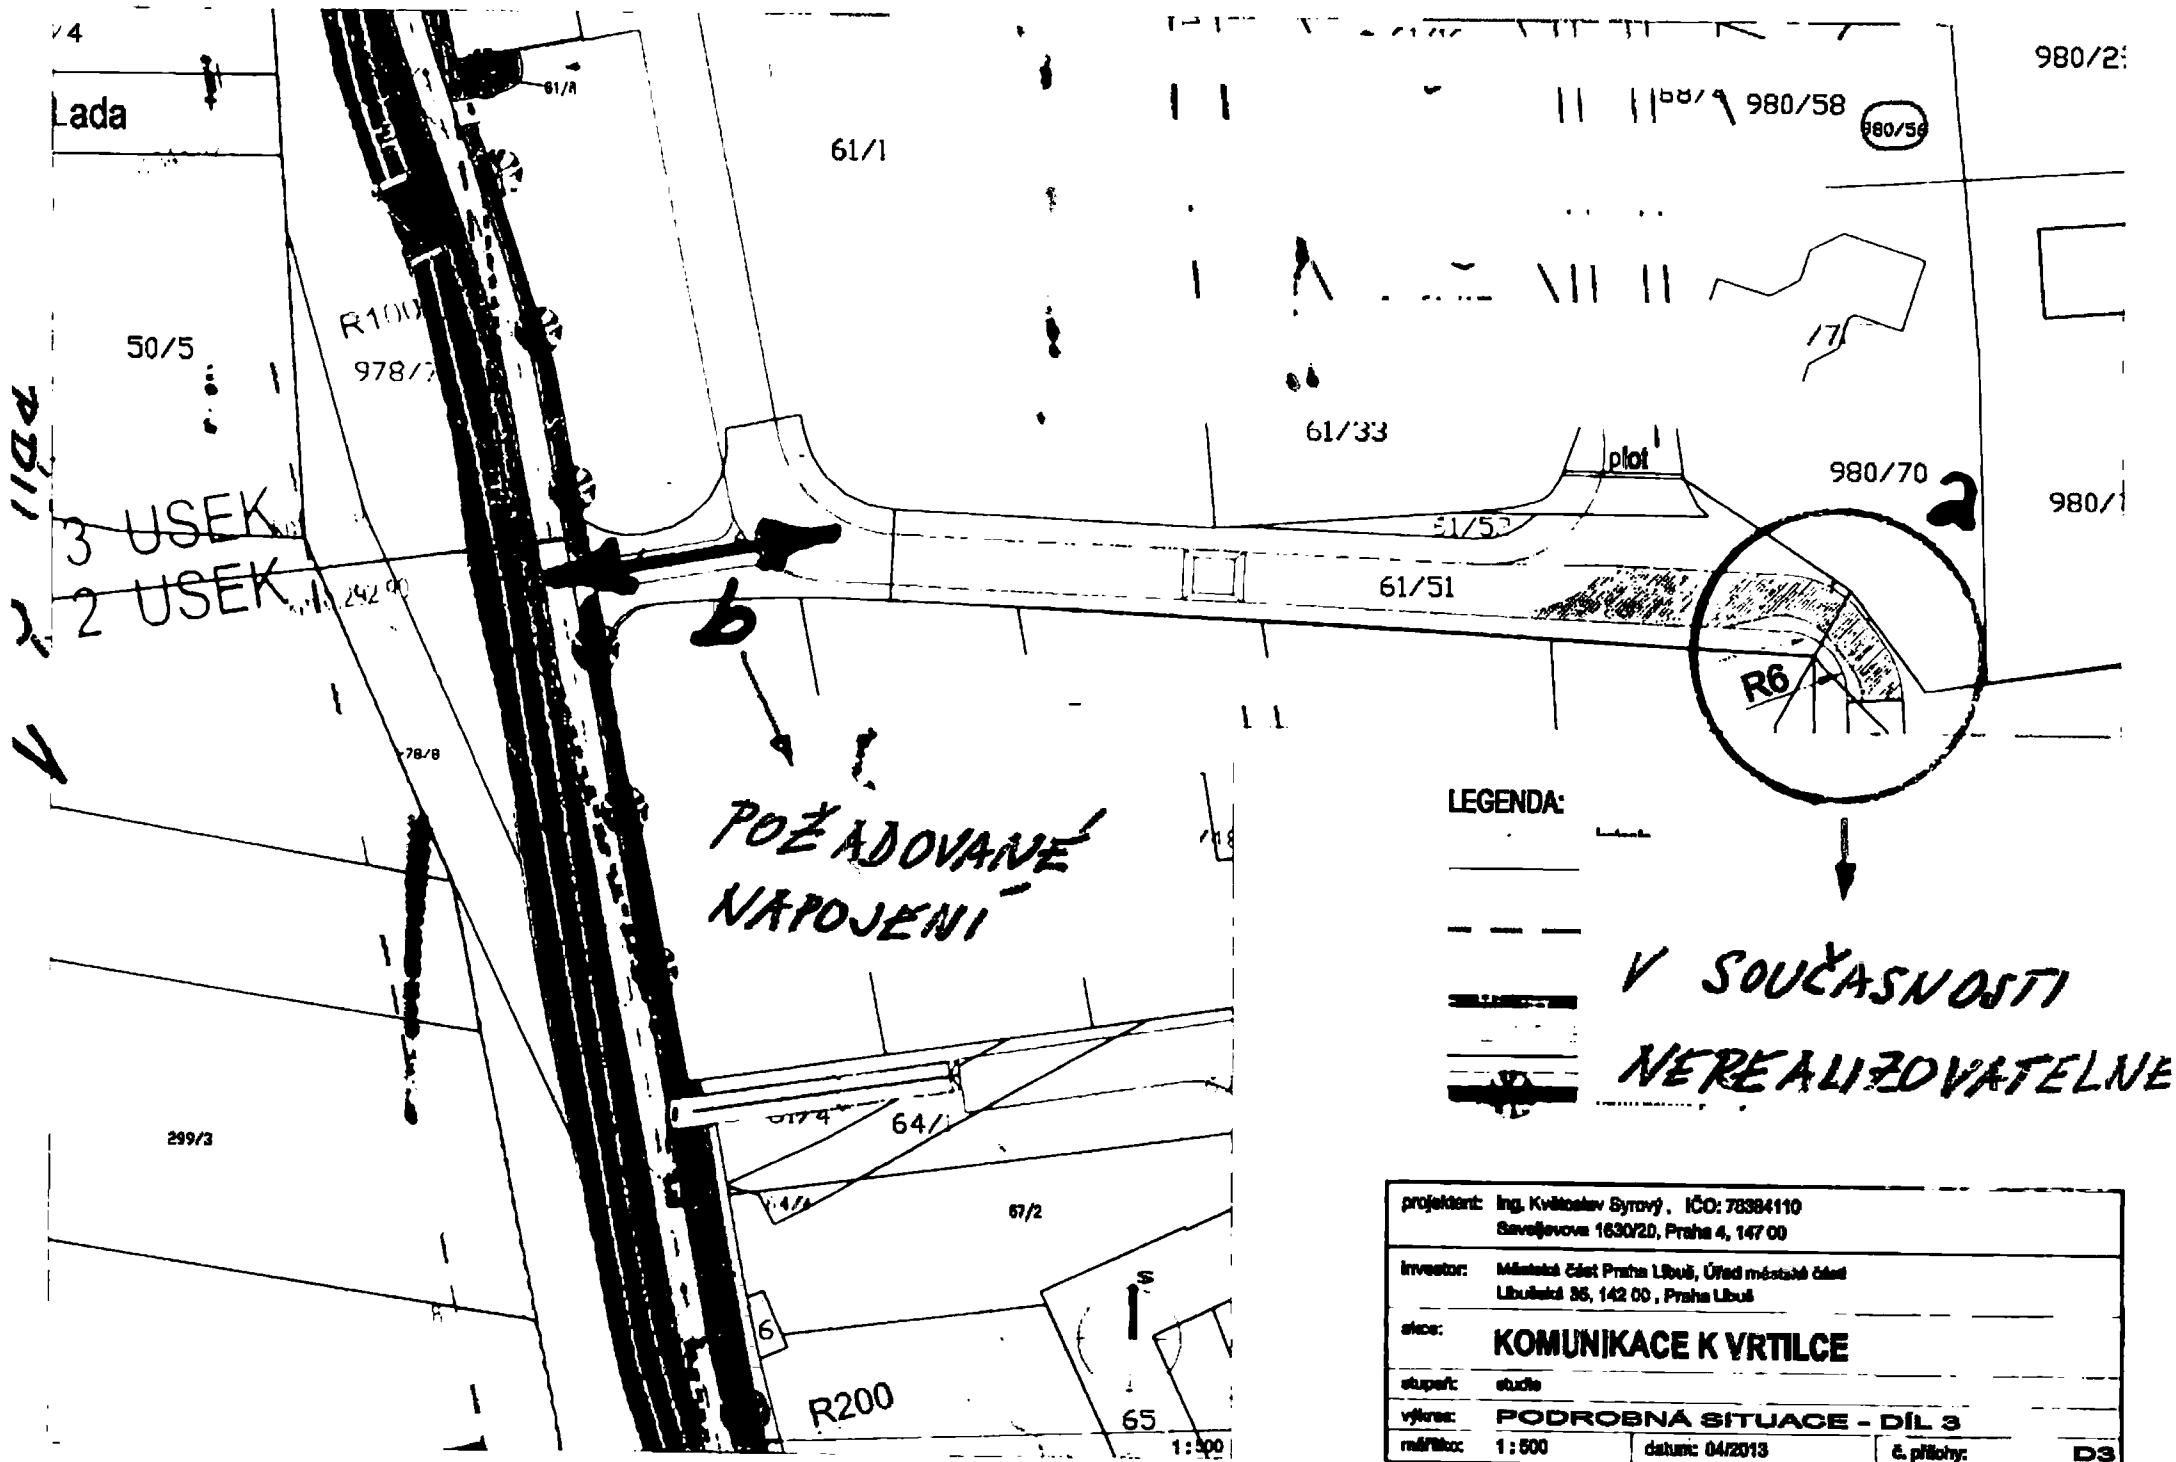


LEGENDA:

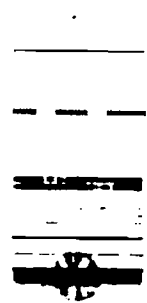

V SOUČASNOSTI
NEREALIZOVATELNÉ

projektant:	Ing. Květoslav Štrný, IČO: 78384110 Savojkova 163020, Praha 4, 147 00		
investor:	Městská část Praha Libuň, Úřad městské části Libuňská 88, 142 00, Praha Libuň		
název:	KOMUNIKACE K VRTILCE		
stupeň:	studie		
výkres:	PODROBNÁ SITUACE - DÍL 3		
mřížková:	1:500	datum: 04/2013	č. přílohy: D3

Pril. č. 2

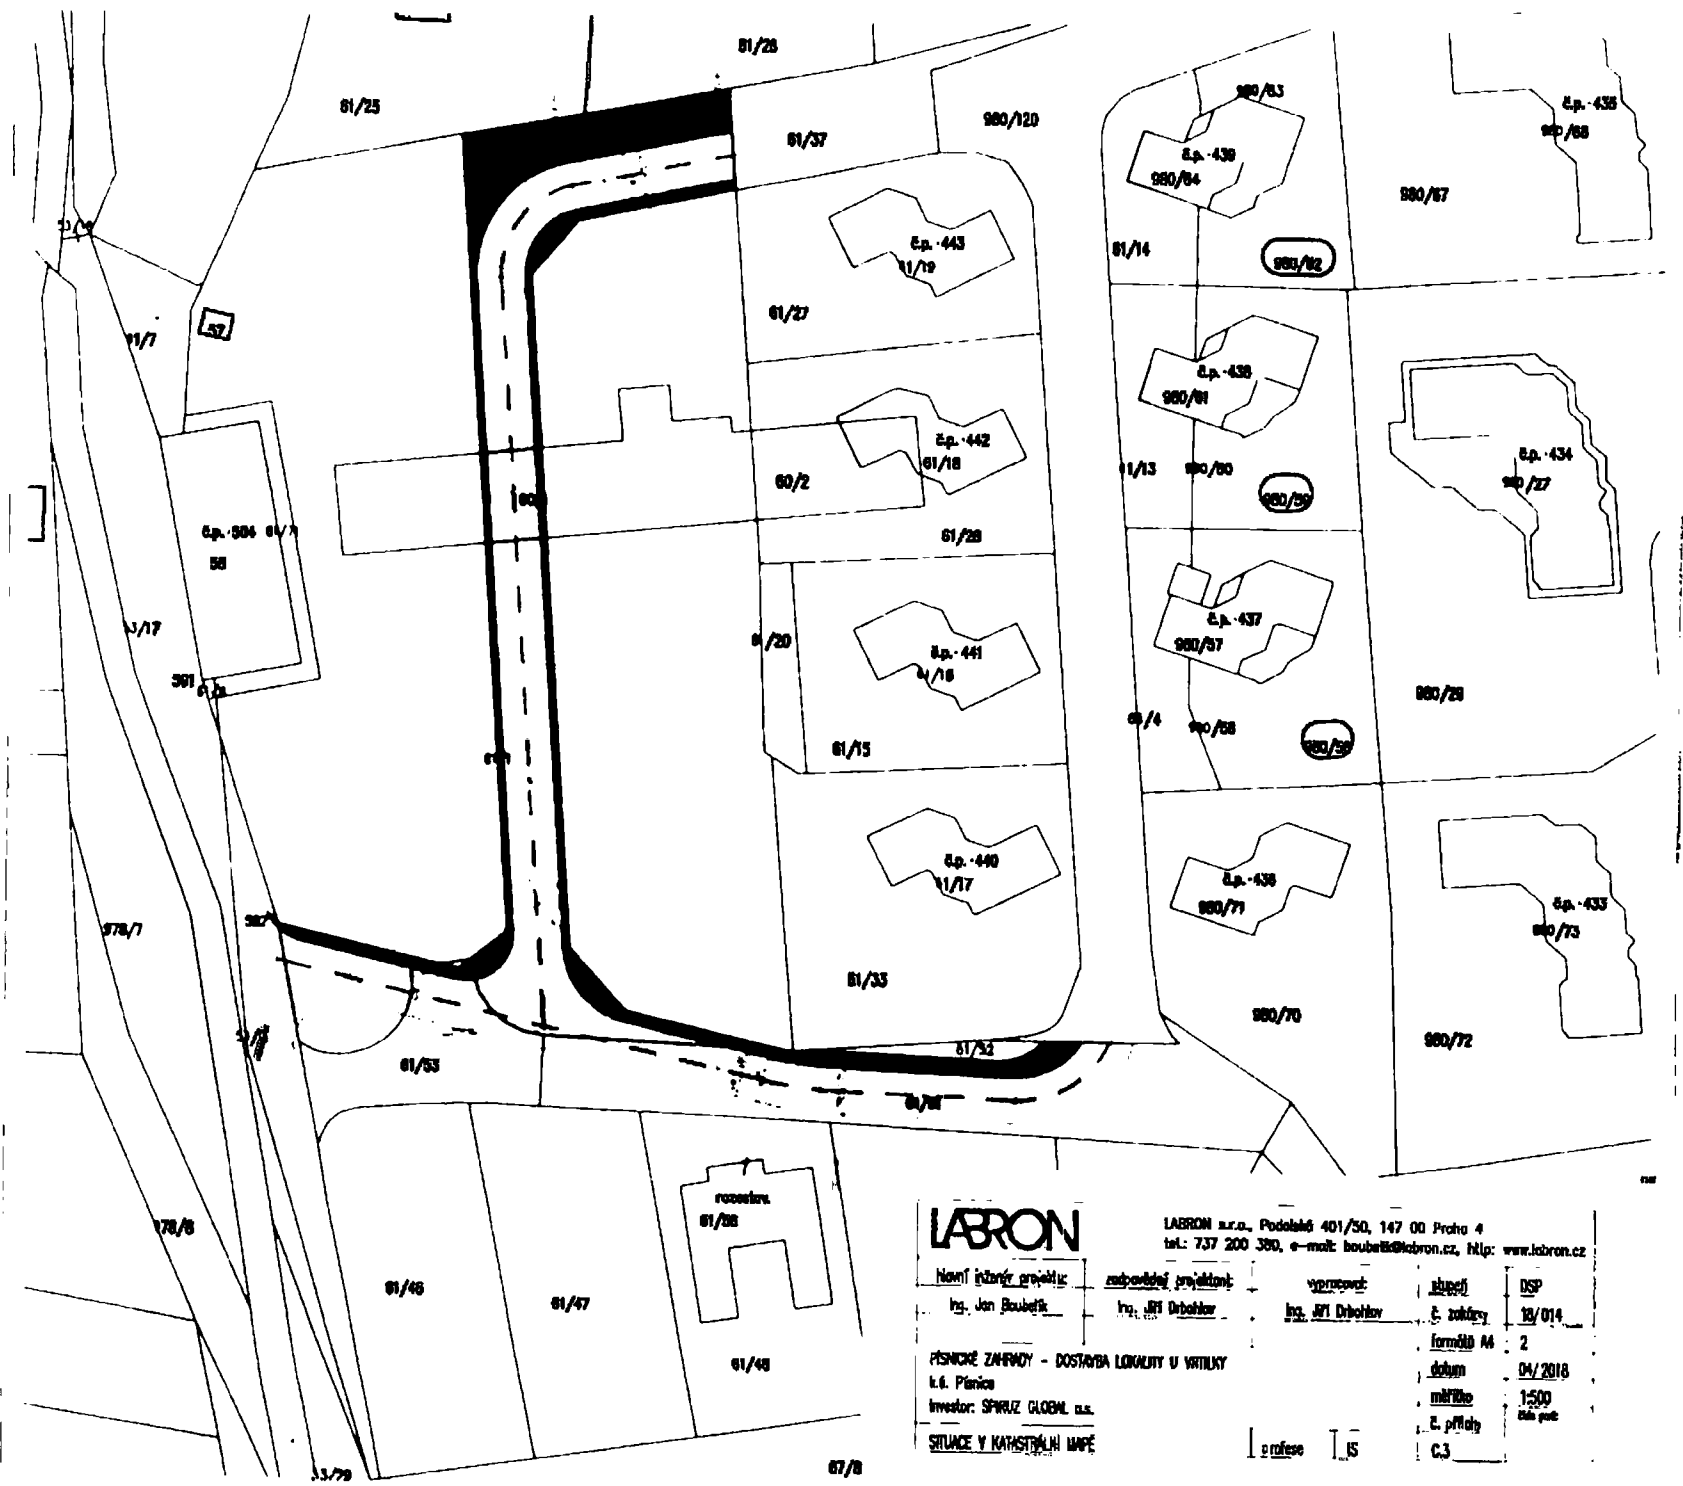

LABRON
 LABRON s.r.o., Podolská 401/30, 147 00 Praha 4
 tel.: 737 200 380, e-mail: boube@labron.cz, http: www.labron.cz

Návrh inženýrské projektace:	odpovědný projektant:	vypracoval:	listopad	DSP
Ing. Jan Boubeřík	Ing. Jiří Dřebeňák	Ing. Jiří Dřebeňák	č. zakázky	18/014
FISIKÁLNÍ ZÁHRADY - DOSTAVBA LOKALITY U VITULKY k.ú. Pánsko investor: SPVRIZ GLOBE a.s.			formát A4	2
SITUACE V KATASTRÁLNÍ MAPĚ			datum	04/2018
			mřížka	1:500
			č. přílohy	04.přil.
			C.3	

