


detail IS9d

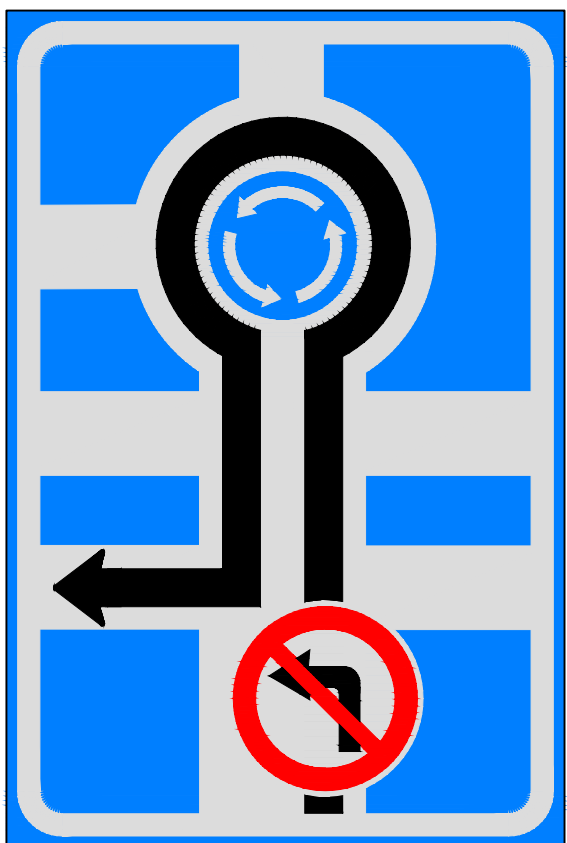

Technická správa komunikací hl. m. Prahy, a.s.

Veletřní 1623/24, 170 00 Praha 7
<http://www.tsk-praha.cz>

Příloha:

1



VYZNAČENÍ PŘECHODNÉHO ZÁKAZU LEVÉHO ODBOČENÍ
 Z LIBUŠSKÉ DO UL. V LUŽÍCH

Měřítko:

1:250

Datum:

6/2024