



Vaše značka: 915/17/OMD/IN
Č.j.: P12 45410/2017 ODO/Ci
Sp. Zn.: P12 45038/2017 ODO
Vyřizuje: Ing. Cihelková
Tel.: 241 714 481
E-mail: cihelkova.martina@praha12.cz
Praha dne: 30.10.2017

Dle rozdělovníku

Opatření obecné povahy

Úřad městské části Praha 12, odbor dopravy, jako příslušný orgán státní správy dle ust. § 124 odst. 6 zákona č. 361/2000 Sb., o provozu na pozemních komunikacích a o změnách některých zákonů, ve znění pozdějších předpisů, vyhlášky č. 55/2000 Sb. hl. m. Prahy, ve znění p. p., kterou se vydává Statut hl. m. Prahy a podle ust. § 171 - § 174 zákona č. 500/2004 Sb., správní řád, ve znění pozdějších předpisů, na základě posouzení žádosti doručené dne 24.10.2017

vydává

podle ust. § 77 odst. 1 písm. c) a odst. 5 zákona 361/2000 Sb., o provozu na pozemních komunikacích a o změnách některých zákonů, ve znění pozdějších předpisů a vyhlášky č. 294/2015 Sb., kterou se provádějí pravidla provozu na pozemních komunikacích

opatření obecné povahy –

stanovení přechodné úpravy provozu na pozemní komunikaci Libušská a Na Konečné v Praze 4 - Písnici, spočívající v umístění přechodného dopravního značení dle přiložené dokumentace, která je nedílnou součástí tohoto stanovení, v termínu od 6.11.2017 do 6.5.2018, za níže uvedených podmínek pro jejich realizaci:

- a) Osazení dopravního značení a zařízení bude provedeno v souladu s vyjádřením Policie ČR, Krajského ředitelství policie hl. m. Prahy, odboru služby dopravní policie, Kongresová 2, 140 21 Praha 4, pod č.j.: KRPA-45038-1/ČJ-2017-0000DŽ ze dne 24.10.2017, vyhláškou č. 294/2015 Sb., kterou se provádějí pravidla provozu na pozemních komunikacích v platném znění, ČSN-EN 12899-1, ČSN EN 1436 + A1 a TP 66.
- b) Dopravní značky musí být v reflexním provedení v základní velikosti. Veškeré dopravní značení bude osazeno na odpovídajících nosičích. Umístěním dopravního značení nesmí být narušeno vnímání dopravní situace a rozhledové podmínky na uvedené komunikaci.
- c) Odbor dopravy Úřadu MČ Praha 12 si vyhrazuje právo toto stanovení přechodné úpravy provozu na pozemní komunikaci změnit, upravit, doplnit, popřípadě zrušit, bude-li to vyžadovat veřejný zájem nebo v případě, že dopravní značení bude umístěno v rozporu se stanovenými podmínkami.

Stanovení přechodné úpravy provozu na pozemní komunikaci nenahrazuje povolení, stanovisko, posouzení, případně jiné opatření dotčeného správního úřadu, vyžadované zvláštními předpisy.

Odůvodnění:

Správnímu orgánu byla dne 24.10.2017 doručena žádost společnosti ROPID (Regionální organizátor Pražské integrované dopravy), IČO: 60437359, o stanovení přechodné úpravy provozu na pozemní komunikaci Libušská

a Na Konečné v Praze 4 - Písnici, spočívající v přestavbě obratiště Písnice a realizace výstavby autobusových zastávek, v termínu od 6.11.2017 do 6.5.2018. Žádost byla ve smyslu § 77 odst. 2 zákona č. 361/2000 Sb., o provozu na pozemních komunikacích a o změnách některých zákonů, ve znění pozdějších předpisů projednána s příslušným dotčeným orgánem a výsledná situace přechodné úpravy provozu na pozemní komunikaci je ve smyslu § 77 odst. 5 zákona č. 361/2000 Sb., o provozu na pozemních komunikacích a o změnách některých zákonů, ve znění pozdějších předpisů předmětem tohoto opatření obecné povahy.

Poučení o opravném prostředku:

Ve smyslu ust. § 77 odst. 5 zákona č. 361/2000 Sb., o provozu na pozemních komunikacích a o změnách některých zákonů, ve znění pozdějších předpisů, nabývá opatření obecné povahy účinnosti pátým dnem po dni vyvěšení veřejné vyhlášky, přičemž do opatření obecné povahy a jeho odůvodnění může každý nahlédnout u správního orgánu, který opatření obecné povahy vydává, tj. na odboru dopravy Úřadu MČ Praha 12 v návštěvních hodinách, popř. po domluvě. Ve smyslu ust. § 173 odst. 2 zákona č. 500/2004 Sb., správní řád v platném znění, nelze proti opatření obecné povahy podat opravný prostředek. Ve smyslu stanovení § 101 a násl. soudního řádu správního je možný přezkum u soudu.

Ing. Jan Řezáč
vedoucí odboru

Příloha: situace dopravního značení potvrzená silničním správním úřadem a Policií ČR

Rozdělovník:

Úřední deska Úřadu MČ Praha 12 po dobu 15ti dnů

Úřední deska Úřadu MČ Praha-Libuš po dobu 15ti dnů

ROPID, Rytířská 10, 110 00 Praha 1


Policie ČR, Krajské ředitelství policie hl. m. Prahy – odbor služby dopravní policie, Kongresová 2, 140 21 Praha 4, IDDS: rkiai5y

evidence odboru 119

vyřazeno dne: 3. 11. 2017
přijato dne: 20. 11. 2017

ÚŘAD MĚSTSKÉ ČÁSTI
PRAHA - LIBUŠ
Libušská 35, 142 00 Praha 4
Petra Janáčková

ÚŘAD MĚSTSKÉ ČÁSTI PRAHA 12
 ODBOR DOPRAVY
 Praha 12, P. O. Box 100, 160 00 Praha 12
 Telefon: 257 31 111, 257 31 112
 Fax: 257 31 113, 257 31 114
 E-mail: doprava@p12.mesto.cz

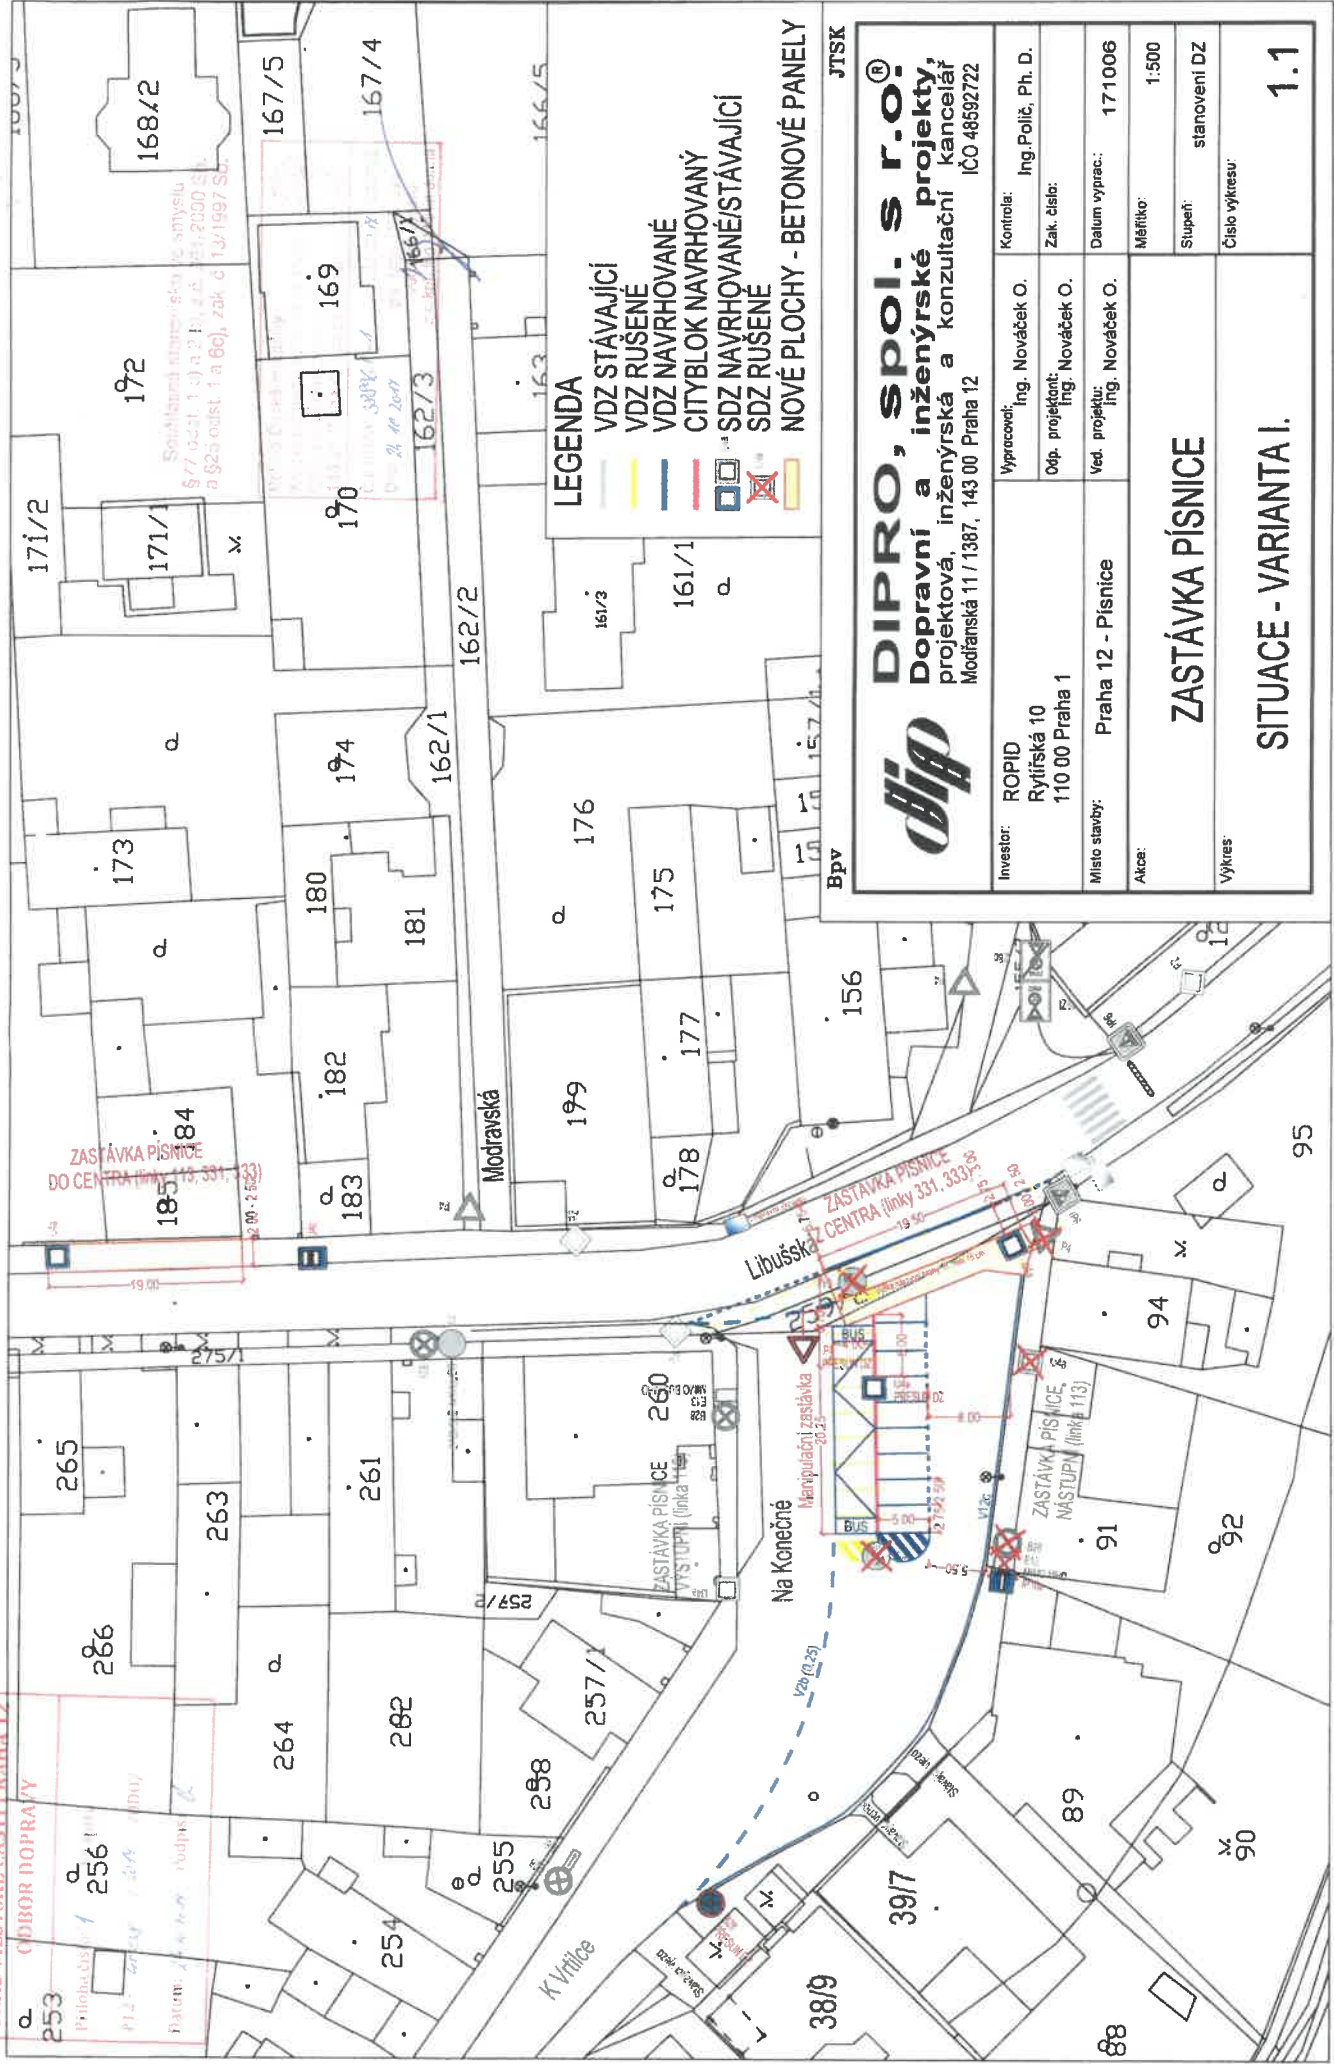

JTSK

DIPRO, spol. s r.o.
 Dopravní a inženýrské projekty,
 projektová, inženýrská a konzultační kancelář
 Modřanská 11 / 1387, 143 00 Praha 12 IČO 48592722

Investor:	ROPID Rytlířská 10 110 00 Praha 1	Vypracoval:	Ing. Nováček O.	Kontrola:	Ing. Poliš, Ph. D.
Místo stavby:	Praha 12 - Písnice	Odp. projektant:	Ing. Nováček O.	Zak. číslo:	
Akce:		Ved. projektu:	Ing. Nováček O.	Datum vyprac.:	17.10.06
Výkres:		Měřítko:		Stupeň:	1:500
					stanovení DZ
					Číslo výkresu:

ZASTÁVKA PÍSNICE

SITUACE - VARIANTA I.

1.1

