


VÝLETNÍ, MEZI DOMY zvýšení bezpečnosti pěší dopravy

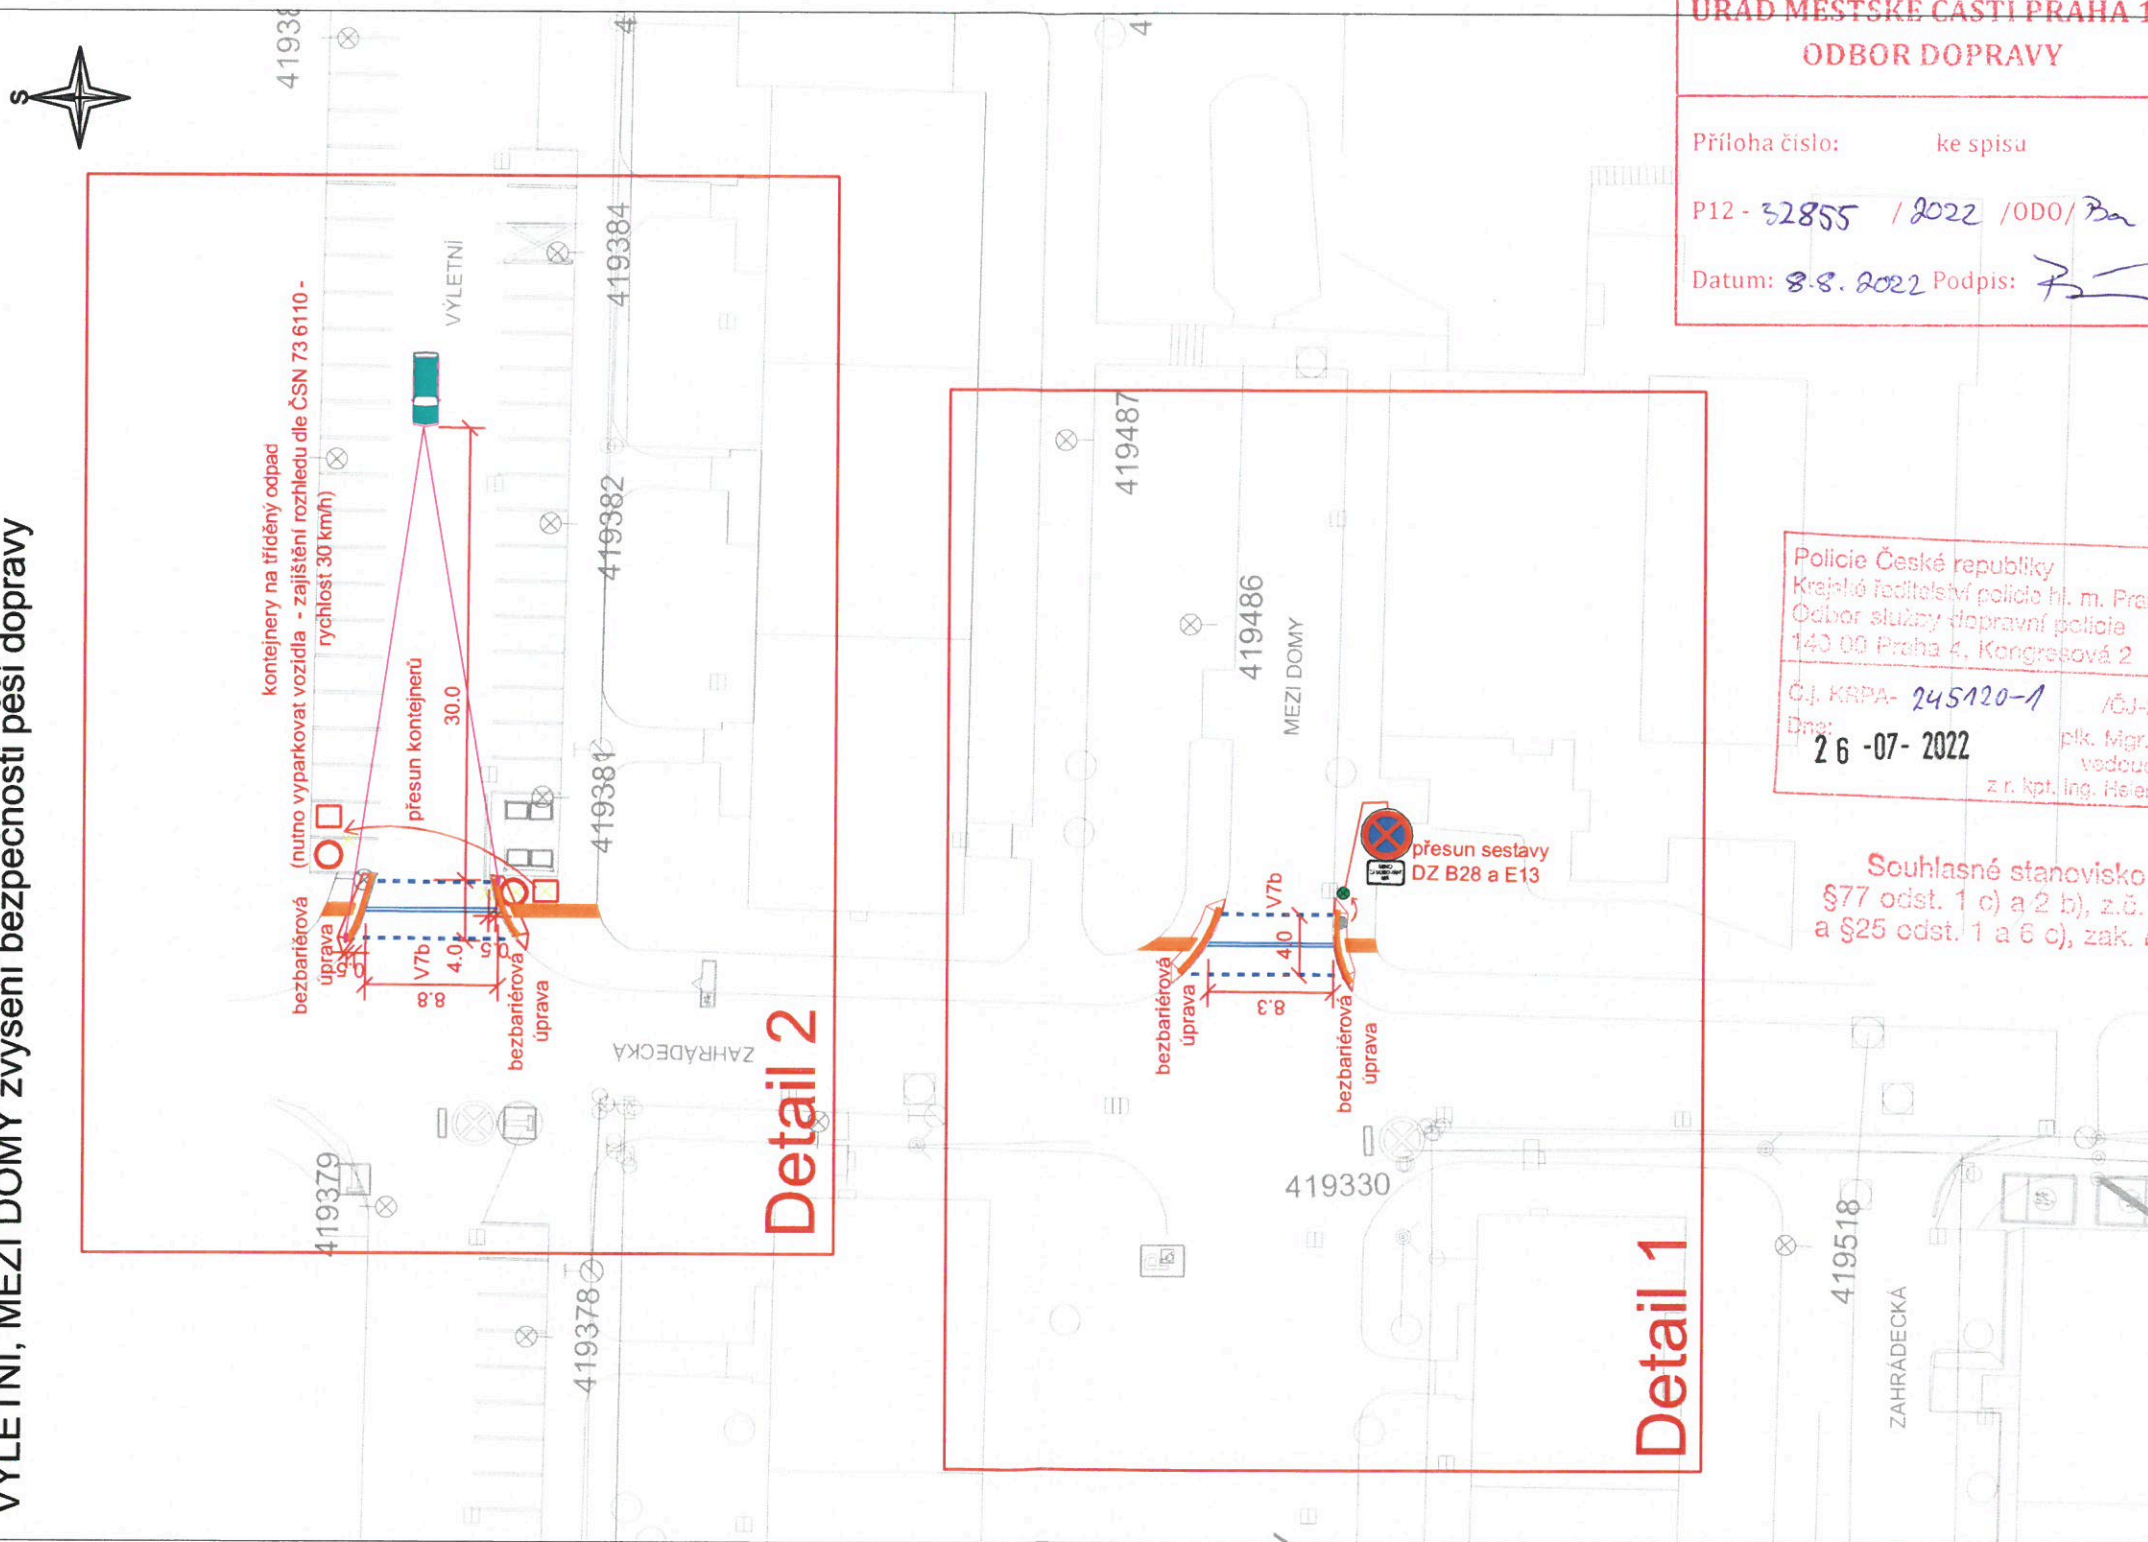

ÚŘAD MĚSTSKÉ ČÁSTI PRAHA 12
ODBOR DOPRAVY

Příloha číslo: ke spisu
P12 - 32855 / 2022 / ODO / Ba


Datum: 8.8.2022 Podpis: *[Signature]*

Police České republiky
Krajské ředitelství policie hl. m. Prahy
Odbor služby dopravní policie
140 00 Praha 4, Kongresová 2

CJ. KRPA- 245120-1 / OJ-20 12 0000DŽ
Dne: 26-07-2022 plk. Mgr. Jiří Dušek
vedoucí odboru
z r. kpt. Ing. Helena Neumannová

Souhlasné stanovisko ve smyslu
§77 odst. 1 c) a 2 b), z.č. 361/2000 Sb.
a §25 odst. 1 a 6 c), zak. č. 13/1997 Sb.

VÝLETNÍ, MEZI DOMY zvýšení bezpečnosti pěší dopavy
Detail 1

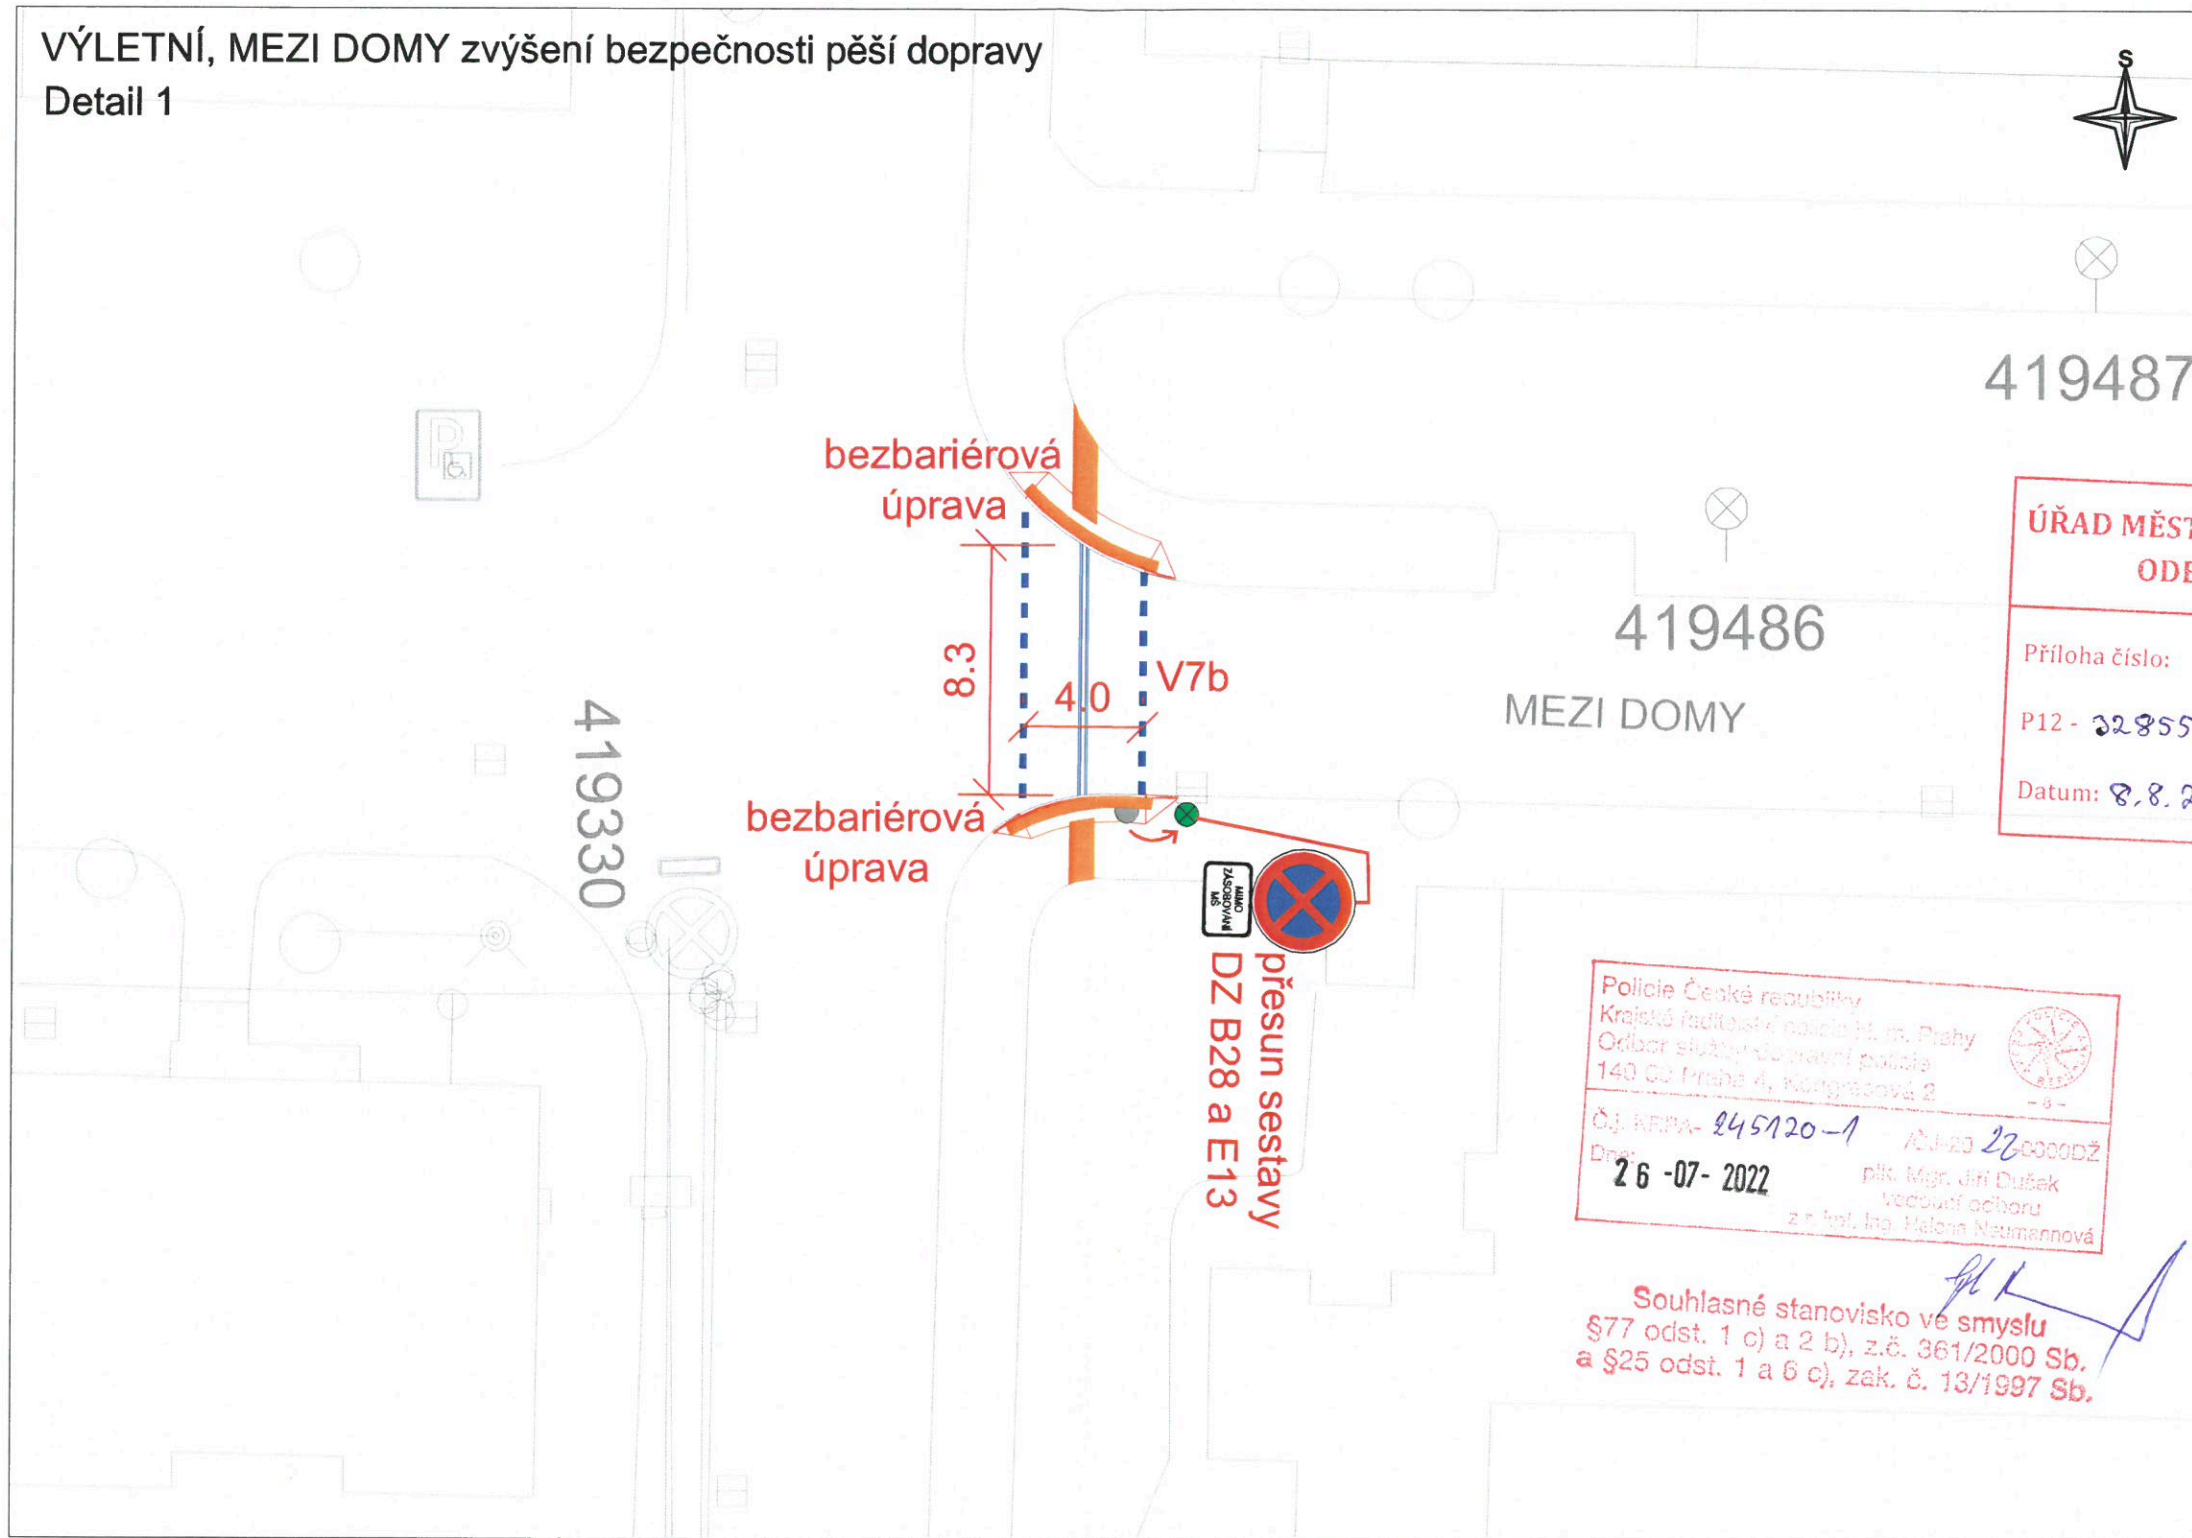

419487

419486

MEZI DOMY


419330

ÚŘAD MĚSTSKÉ ČÁSTI PRAHA 12 ODBOR DOPRAVY	
Příloha číslo:	ke spisu
P12 - 32855 / 2022 / ODO / Ba	
Datum: 8.8.2022	Podpis: <i>[Signature]</i>

Policie České republiky Krajské ředitelství policie hl. m. Prahy Odbor služeb dovozní policie 140 00 Praha 4, Kongresová 2	
Č. j. MPPA-245120-1 Dne: 26-07-2022	AD-20 220000DŽ plk. Mgr. Jiří Dušek vedoucí odboru z. n. Ing. Helena Neumannová

Souhlasné stanovisko ve smyslu
§77 odst. 1 c) a 2 b), z.č. 361/2000 Sb.
a §25 odst. 1 a 6 c), zak. č. 13/1997 Sb.

VÝLETNÍ, MEZI DOMY zvýšení bezpečnosti pěší dopravy
Detail 2

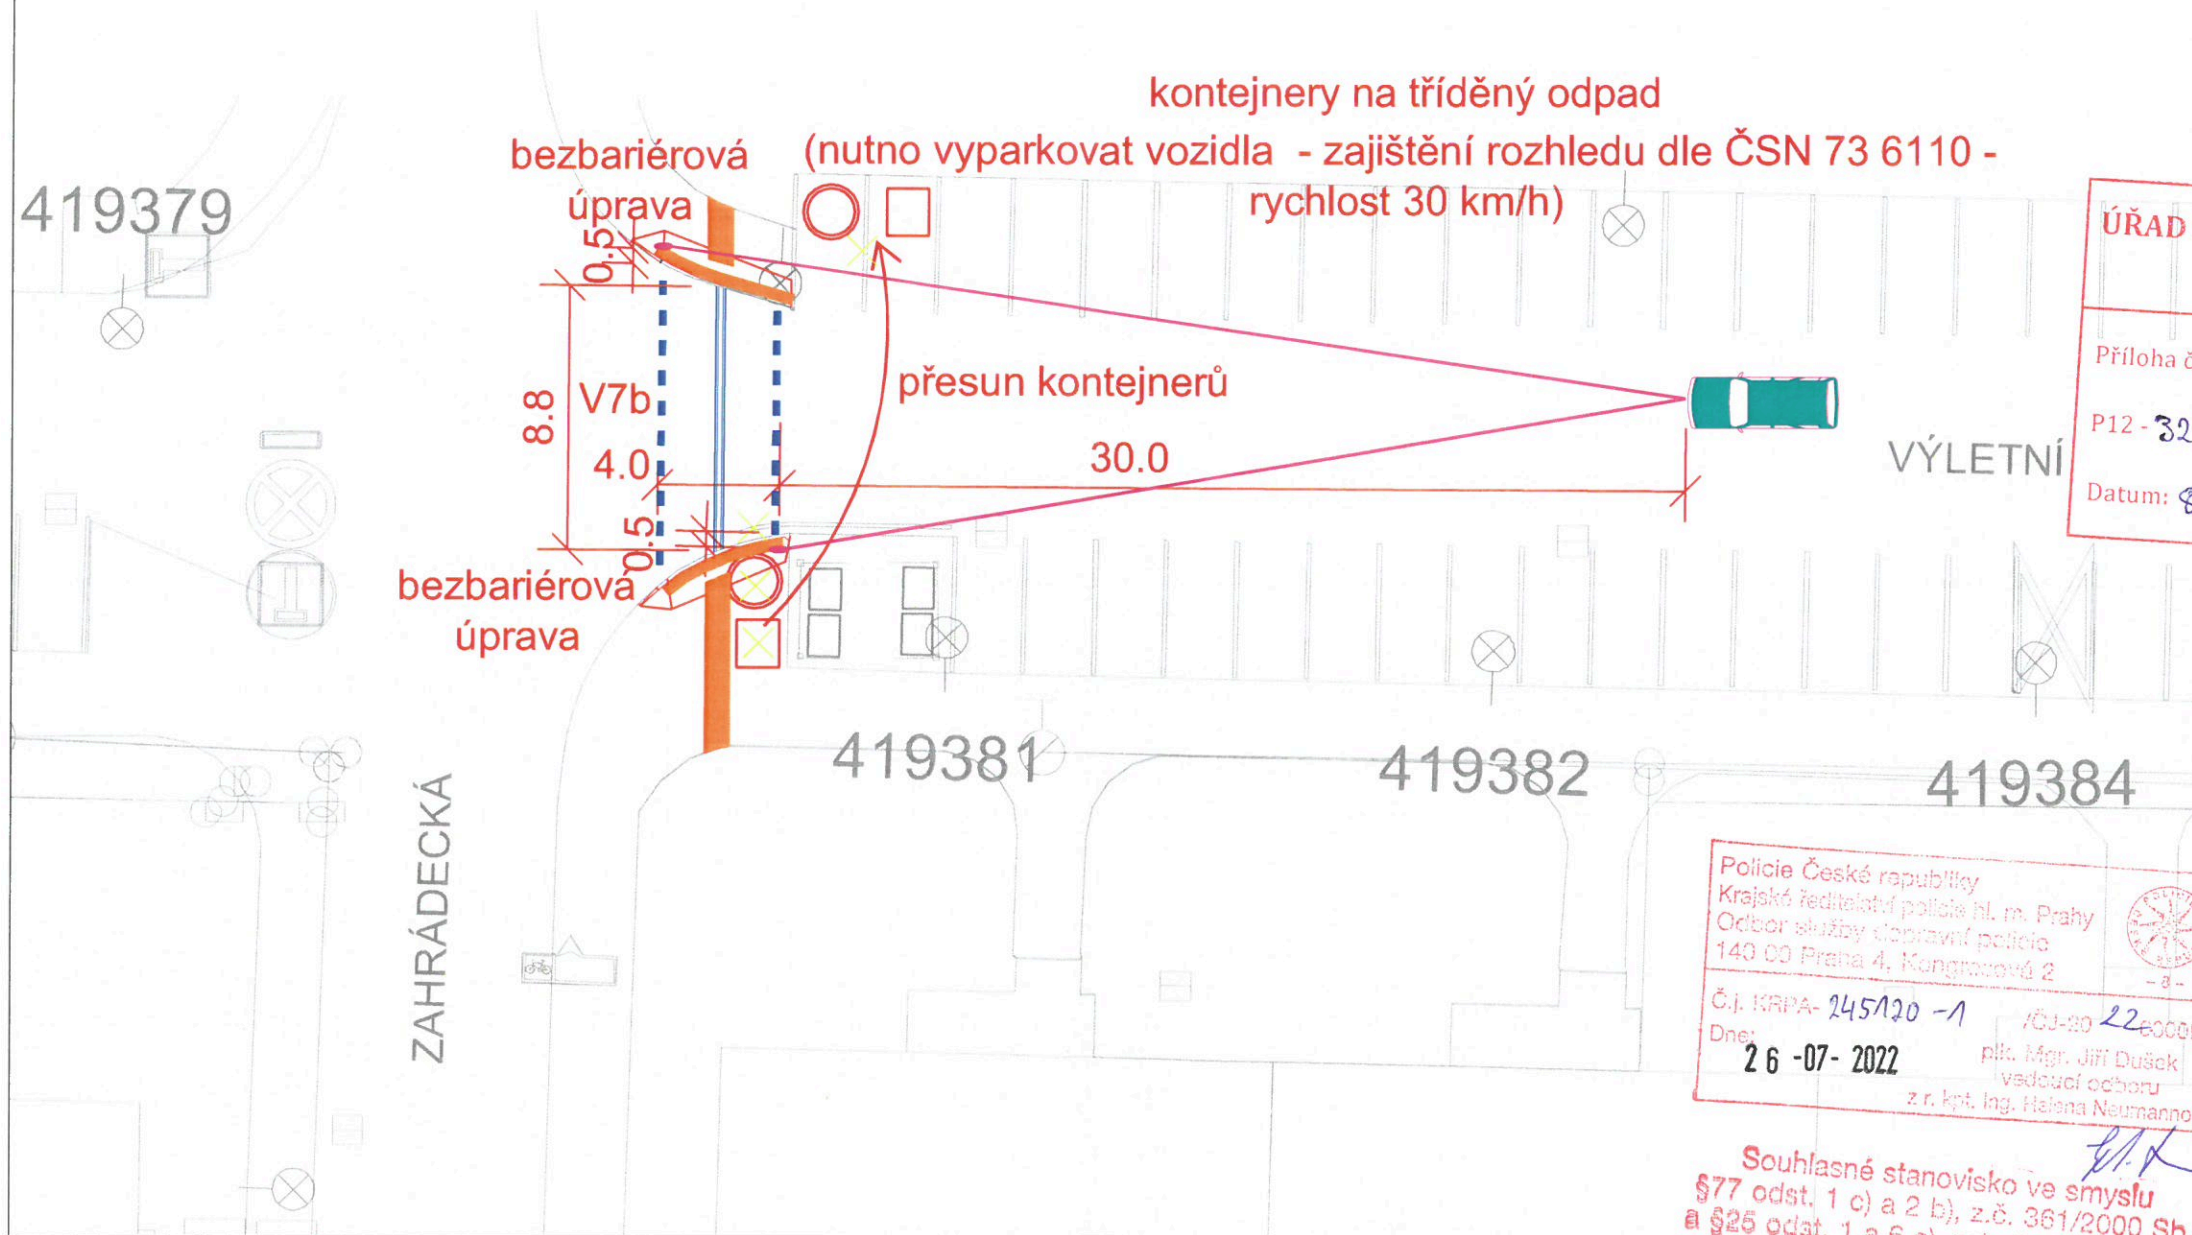

ÚŘAD MĚSTSKÉ ČÁSTI PRAHA 12
ODBOR DOPRAVY
Příloha číslo: ke spisu
P12 - 32855 / 2022 / ODO / Ba
Datum: 8.8.2022 Podpis: *[Signature]*

Police České republiky
Krajské ředitelství policie hl. m. Prahy
Odbor služby dopravní policie
140 00 Praha 4, Kongorová 2
Č.j. KRPA-245120-1 / OJ-20 22 6000Z
Dne: 26-07-2022 plk. Mgr. Jiří Dušek
vedoucí odboru
z.r. kpt. Ing. Helena Neumannová

Souhlasné stanovisko ve smyslu
§77 odst. 1 c) a 2 b), z.č. 361/2000 Sb.
a §25 odst. 1 a 6 c), zák. č. 13/1997 Sb.

