



Vaše  
značka:  
Č. j.: P12 35053/2023 ODO/Ba  
Sp. zn.: P12 32955/2023 ODO  
Vyřizuje: Eva Baštová  
Tel.: 244 028 513  
E-mail: bastova.eva@praha12.cz  
Datum: 19.07.2023

Dle rozdělovníku

ÚŘAD MĚSTSKÉ ČÁSTI PRAHA-LIBUŠ		
DOŠLO DNE:	21-07-2023	
Č. j. MC_P_Lib	Přiděno	Počet listů/příloh
1941/23	UD	

### Opatření obecné povahy

Úřad městské části Praha 12, odbor dopravy, jako příslušný správní orgán dle ustanovení § 124 odst. 6 zákona č. 361/2000 Sb., o provozu na pozemních komunikacích a o změnách některých zákonů, ve znění p. p., vyhlášky č. 55/2000 Sb. hl. m. Prahy, ve znění p. p., kterou se vydává Statut hl. m. Prahy a podle ustanovení § 171 – § 174 zákona č. 500/2004 Sb., správní řád, ve znění p. p., na základě posouzení žádosti doručené dne 28.06.2023

### vydává

podle ustanovení § 77 odst. 1 písm. c) a odst. 5 zákona 361/2000 Sb., o provozu na pozemních komunikacích a o změnách některých zákonů, ve znění p. p. a vyhlášky č. 294/2015 Sb., kterou se provádějí pravidla provozu na pozemních komunikacích

### opatření obecné povahy –

**stanovení přechodné úpravy provozu na pozemní komunikaci V zákopech v Praze 4 – Písnici, spočívající v umístění přechodného dopravního značení č. C4b dle přiložené dokumentace, která je nedílnou součástí tohoto stanovení, v termínu od 24.07.2023 do 28.07.2023, za níže uvedených podmínek pro jeho realizaci:**

- Osazení dopravního značení a zařízení bude provedeno v souladu s vyjádřením příslušného orgánu Policie ČR, Krajského ředitelství policie hl. m. Prahy, odboru služby dopravní policie, Kongresová 2, 140 21 Praha 4, pod č. j.: KRPA-245945-1/ČJ-2023-0000DŽ ze dne 18.07.2023, vyhláškou č. 294/2015 Sb., kterou se provádějí pravidla provozu na pozemních komunikacích v platném znění, TP 66 a ČSN-EN 12899-1.
- Dopravní značky musí být v reflexním provedení v základní velikosti. Veškeré dopravní značení bude osazeno na odpovídajících nosičích. Umístěním dopravního značení nesmí být narušeno vnímání dopravní situace a rozhledové podmínky na uvedené komunikaci.
- Odbor dopravy Úřadu MČ Praha 12 si vyhrazuje právo toto stanovení přechodné úpravy provozu na pozemní komunikaci změnit, upravit, doplnit, popřípadě zrušit, bude-li to vyžadovat veřejný zájem nebo v případě, že dopravní značení bude umístěno v rozporu se stanovenými podmínkami.

Stanovení přechodné úpravy provozu na pozemních komunikacích nenahrazuje povolení, stanovisko, posouzení, případně jiné opatření dotčeného správního úřadu, vyžadované zvláštními předpisy.

Toto stanovení souvisí s rozhodnutím o povolení zvláštního užívání komunikace V zákopech vydané odborem dopravy ÚMČ Praha 12 pod č. j.: P12 35052/2023 ODO/Ba, přičemž platnost končí spolu s platností rozhodnutí, a to včetně případného navazujícího rozhodnutí o prodloužení termínu povolení.

#### Odůvodnění:

Správnímu orgánu byla dne 28.06.2023 doručena žádost společnosti 3V Invest s.r.o., IČO: 28177096, o vydání povolení zvláštního užívání komunikace V zákopech v Praze 4 – Písnici pro umístění lešení důvodu rekonstrukce objektu Libušská 190/100 v termínu 24.07.2023 – 28.07.2023. V souvislosti s touto akcí byl předložen návrh na přechodnou úpravu provozu na pozemní komunikaci. Žádost byla ve smyslu § 77 odst. 2 zákona č. 361/2000 Sb., o provozu na pozemních komunikacích a o změnách některých zákonů, ve znění p. p. projednána s příslušným dotčeným orgánem Policie ČR a výsledná situace přechodné úpravy provozu na pozemní komunikaci je ve smyslu § 77 odst. 5 zákona č. 361/2000 Sb., o provozu na pozemních komunikacích a o změnách některých zákonů, ve znění p. p. předmětem tohoto opatření obecné povahy.

#### Poučení o opravném prostředku:

Ve smyslu ustanovení § 77 odst. 5 zákona č. 361/2000 Sb., o provozu na pozemních komunikacích a o změnách některých zákonů, ve znění p. p. nabývá opatření obecné povahy účinnosti pátým dnem po dni vyvěšení veřejné vyhlášky, přičemž do opatření obecné povahy a jeho odůvodnění může každý nahlédnout u správního orgánu, který opatření obecné povahy vydává, tj. na odboru dopravy Úřadu MČ Praha 12 v návštěvních hodinách, popř. po domluvě. Ve smyslu ustanovení § 173 odst. 2 zákona č. 500/2004 Sb., správní řád, v platném znění, nelze proti opatření obecné povahy podat opravný prostředek. Ve smyslu ustanovení § 101 a násl. soudního řádu správního je možný přezkum u soudu.

Ing. Jan Řezáč  
vedoucí odboru

Příloha: situace DIO

#### Rozdělovník:

Úřední deska Úřadu MČ Praha 12 po dobu 15dnů

Úřední deska Úřadu MČ Praha-Libuš po dobu 15dnů

3V Invest s.r.o., Libušská 190/100, 142 00 Praha 4, ID DS: jyfdqrv

#### Na vědomí:


Policie ČR, Krajské ředitelství policie hl. m. Prahy – OSDP, Kongresová 2, Praha 4, ID DS: rkiai5y

Městská policie Praha, Násirovo nám. 1816/1, Praha 4, ID DS: ktdeucu

evidence odboru 079

Vyvěšeno dne:	24.7.2023
Sejmuto dne:	9.8.2023

ÚŘAD MĚSTSKÉ ČASTI  
PRAHA - LIBUŠ  
Libušská 35, 142 00 Praha 4

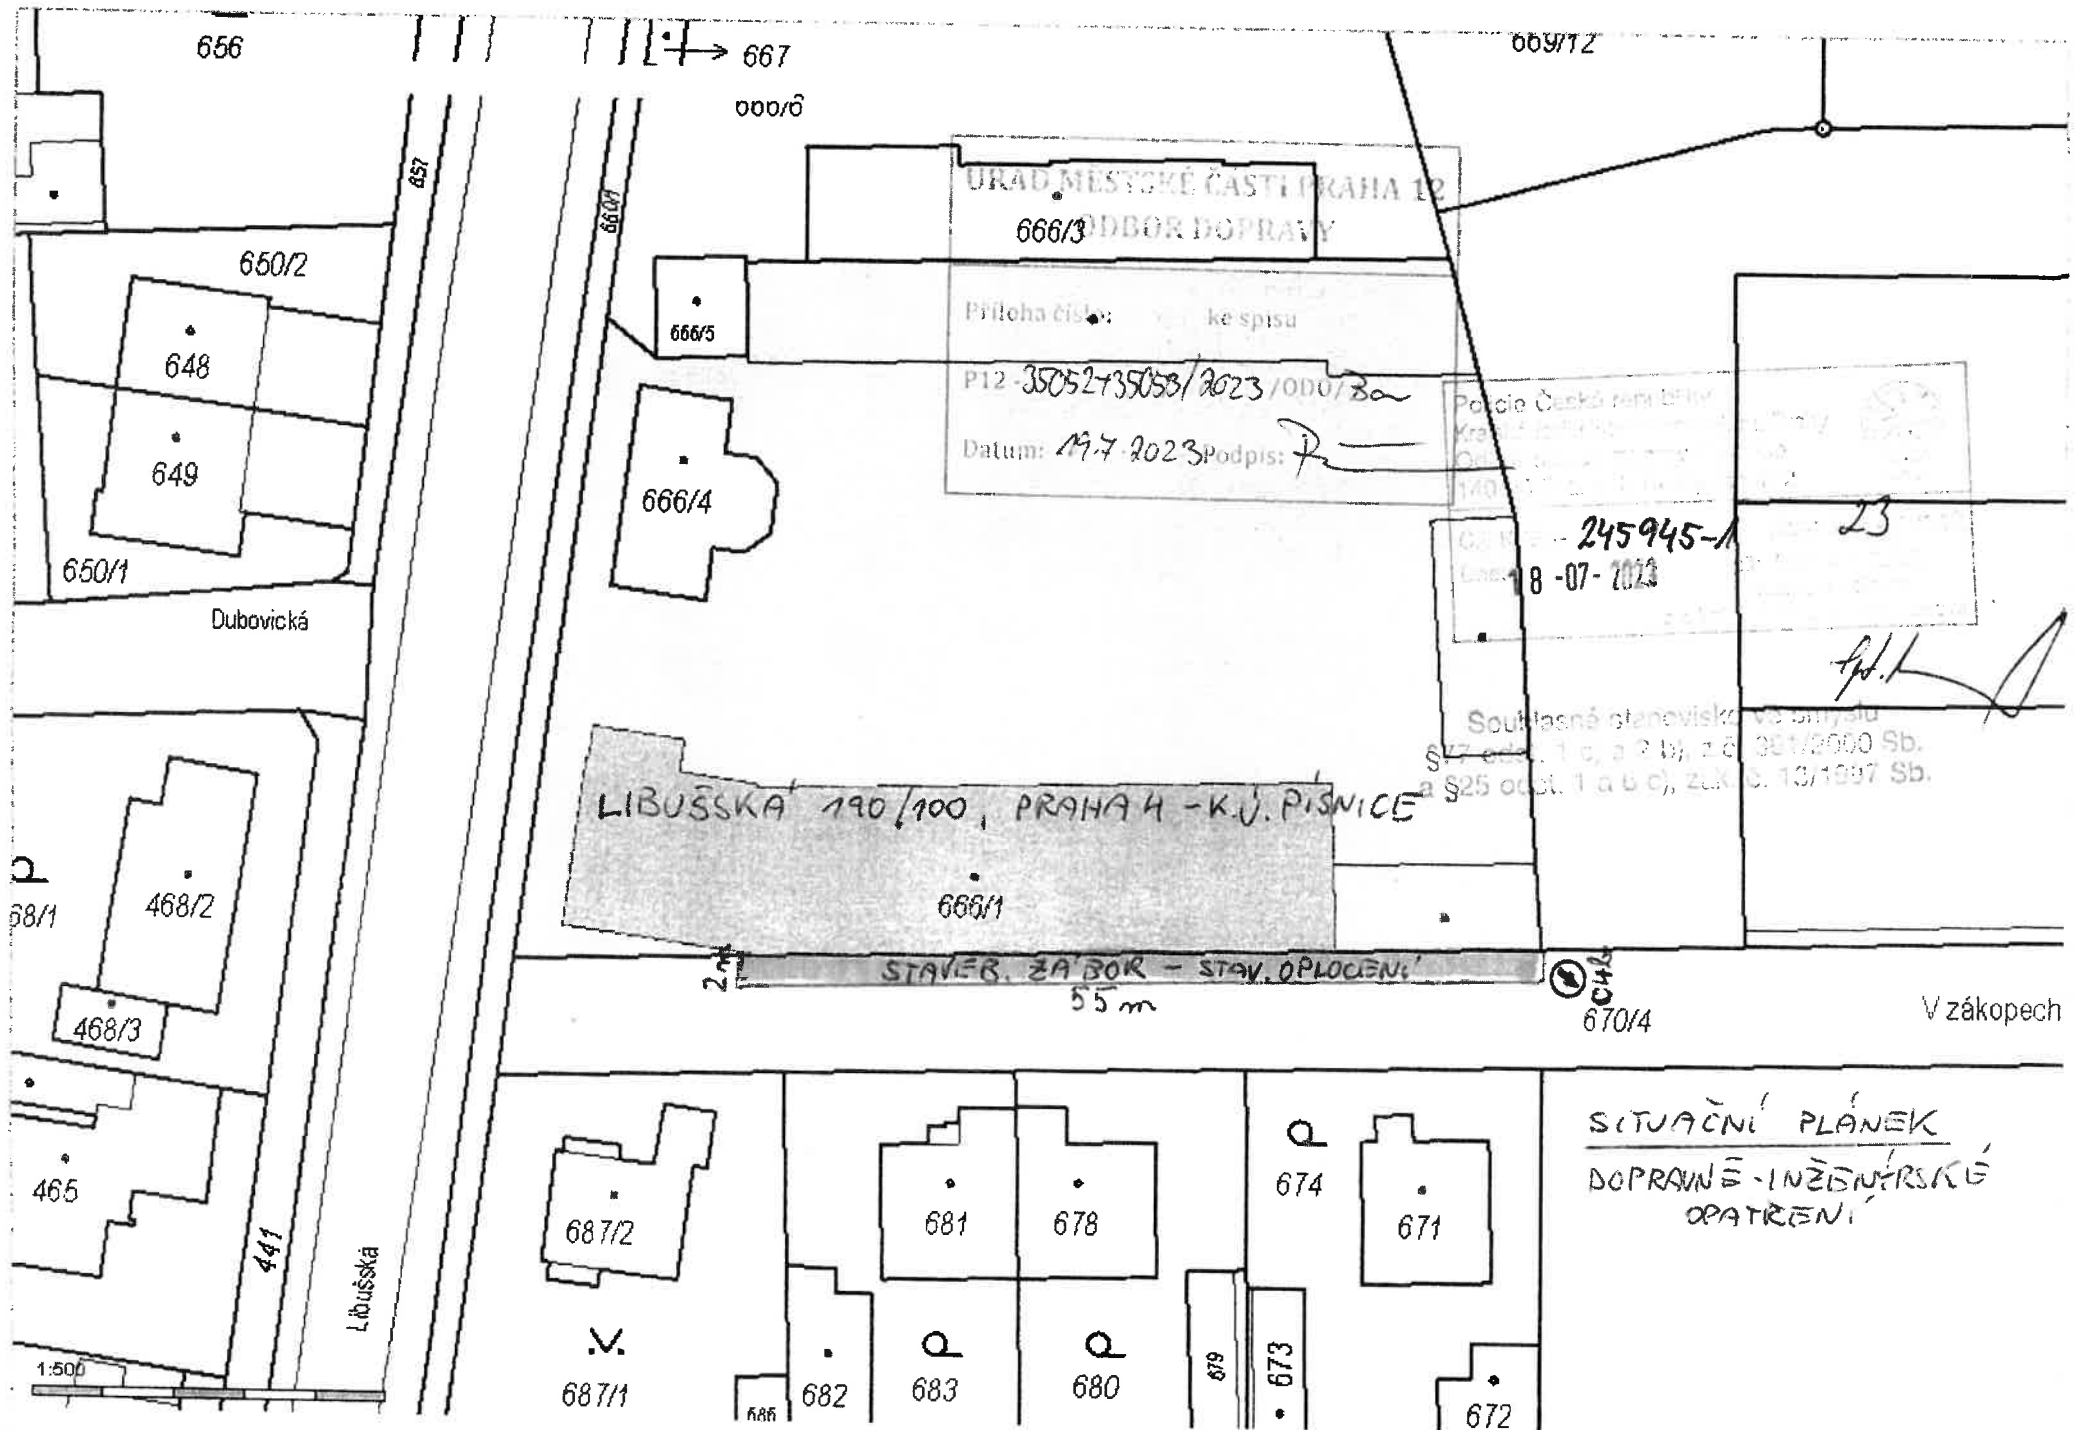

URAD MESTSKÉ ČASTI PRAHA 12  
666/3  
ODBOR DOPRAVY

Příloha číslo: ke spisu  
P12-35052735053/2023/000/3a  
Datum: 19.7.2023 Podpis: [Signature]

Policie České republiky  
Krajské úřady  
Číslo: 245945-1  
18-07-2023  
23

LIBUŠSKÁ 190/100, PRAHA 4 - K.Ú. PÍSNICE  
666/1

STAVĚB. ZÁBOR - STAV. OPLOČENÍ  
55 m

CH  
670/4

V zákopech

SITUAČNÍ PLÁNEK  
DOPRAVNĚ-INGENÝRSKÉ  
OPATŘENÍ

1:500

