



Vaše
značka:
Č. j.: P12 47933/2023 ODO/Ba
Sp. zn.: P12 29949/2023 ODO
Vyřizuje: Eva Baštová
Tel.: 244 028 513
E-mail: bastova.eva@praha12.cz
Datum: 16.10.2023

ÚŘAD MĚSTSKÉ ČÁSTI PRAHA-LIBUŠ		
DOŠLO DNE:	18 - 10 - 2023	
Č.j. MC_P/Lib	Přiděleno	Počet listů/příloh
4793/23	U.D.	

Opatření obecné povahy

Úřad městské části Praha 12, odbor dopravy, jako příslušný orgán státní správy dle ustanovení § 124 odst. 6 zákona č. 361/2000 Sb., o provozu na pozemních komunikacích a o změně některých zákonů, ve znění pozdějších předpisů, vyhlášky č. 55/2000 Sb. hl. m. Prahy, ve znění p. p., kterou se vydává Statut hl. m. Prahy a podle ustanovení § 171 – § 174 zákona č. 500/2004 Sb., správní řád, ve znění pozdějších předpisů, na základě řízení o návrhu opatření obecné povahy zahájené dne 12.06.2023 a po předložení písemného vyjádření příslušného orgánu Policie ČR, Krajského ředitelství policie hl. m. Prahy, odboru služby dopravní policie, Kongresová 2, 140 21 Praha 4, č. j.: KRPA-244312-1/ČJ-2023-0000DŽ ze dne 18.07.2023

vydává

podle ustanovení § 77 odst. 1 písm. c) a odst. 5 zákona 361/2000 Sb., o provozu na pozemních komunikacích a o změnách některých zákonů, ve znění pozdějších předpisů a vyhlášky č. 294/2015 Sb., kterou se provádějí pravidla provozu na pozemních komunikacích,

opatření obecné povahy –

stanovení místní úpravy provozu na pozemní komunikaci Zbudovská, NN3150, Předposlední, Na šejdru, K novému sídlišti, Nad šejdrem, U libušské sokolovny, Slavonická a Klokotská v Praze 4 – Libuši, spočívající v instalaci svislého dopravního značení a vyznačení vodorovného dopravního značení dle přiložené dokumentace, která je nedílnou součástí tohoto stanovení, za níže uvedených podmínek pro jeho realizaci:

- Instalaci a vyznačení dopravního značení zajistí nejpozději do 31.12.2023 vlastník/správce dotčené komunikace, tj. Městská část Praha-Libuš a bude provedena odbornou firmou v souladu s vyjádřením příslušného orgánu Policie ČR, Krajského ředitelství policie hl. m. Prahy, odboru služby dopravní policie, Kongresová 2, 140 21 Praha 4, pod č. j.: KRPA-244312-1/ČJ-2023-0000DŽ ze dne 18.07.2023, vyhláškou č. 294/2015 Sb., kterou se provádějí pravidla provozu na pozemních komunikacích, ČSN EN 12899-1, ČSN EN 1436+A1 a příslušných TP.
- Odbor dopravy Úřadu MČ Praha 12 si vyhrazuje právo toto stanovení místní úpravy provozu na pozemní komunikaci změnit, upravit, doplnit, popřípadě zrušit, bude-li to vyžadovat veřejný zájem nebo v případě, že dopravní značení bude umístěno v rozporu se stanovenými podmínkami.
- Realizace úpravy provozu na komunikaci bude provedena po nabytí účinnosti opatření obecné povahy ve smyslu ustanovení § 173 odst. 1 zákona č. 500/2004 Sb., správní řád, ve znění pozdějších předpisů.

Stanovení dopravního značení nenahrazuje povolení, stanovisko, posouzení, případně jiné opatření dotčeného správního úřadu, vyžadované zvláštními předpisy.

Odůvodnění:

Opatření obecné povahy pro stanovení místní úpravy provozu na pozemních komunikacích Zbudovská, NN3150, Předposlední, Na šejdru, K novému sídlišti, Nad šejdrem, U libušské sokolovny, Slavonická a Klokotská v Praze 4 – Libuši, vydává odbor dopravy Úřadu MČ Praha 12 na základě řízení o návrhu opatření obecné povahy zahájené dne 12.06.2023 na návrh Městské části Praha-Libuš, spočívající v zavedení cykloobousměrek v jednosměrných úsecích výše uvedených komunikací, za účelem zlepšení dopravní obsluhy území pomocí jízdního kola v jednosměrných ulicích v zastavěném území, tam kde to technické možnosti a šířkové uspořádání vozovky dovoluje.

Oznámení o návrhu opatření obecné povahy pro stanovení místní úpravy provozu na pozemních komunikacích bylo vyvěšeno na úřední desce Úřadu MČ Praha 12 ve dnech 02.08.2023 – 17.08.2023 a na úřední desce Úřadu MČ Praha-Libuš ve dnech 03.08.2023 – 23.08.2023.

Na základě vyvěšení návrhu na opatření obecné povahy nebyly od zveřejnění podány námitky ani připomínky.

Poučení o opravném prostředku:

Ve smyslu ustanovení § 173 odst. 1 zákona č. 500/2004 Sb., správní řád, opatření obecné povahy nabývá účinnosti patnáctým dnem po dni vyvěšení veřejné vyhlášky. Ve smyslu ustanovení § 173 odst. 2 zákona č. 500/2004 Sb., správní řád, proti opatření obecné povahy nelze podat řádný opravný prostředek. Ve smyslu ustanovení § 101 a násl. soudního řádu správního je možný přezkum u soudu.

Ing. Jan Řezáč
vedoucí odboru

Příloha: dokumentace dopravního značení – 6 listů

Rozdělovník:

Úřední deska Úřadu MČ Praha 12 po dobu 15dnů

Úřední deska Úřadu MČ Praha-Libuš po dobu 15dnů

Městská část Praha-Libuš, OŽPD, Libušská 35, 142 00 Praha 4, ID DS: u8xaktr


Policie ČR, Krajské ředitelství policie hl. m. Prahy – OSDP, Kongresová 2, 140 21 Praha 4, ID DS: rkiai5y

Městská policie Praha, Násirovo nám. 1816/1, Praha 4, ID DS: ktdeucu

evidence odboru - 020

Vyvěšeno dne:	18.10.2023
Sejmuto dne:	3.11.2023

ÚŘAD MĚSTSKÉ ČÁSTI
PRAHA - LIBUŠ
Libušská 35, 142 00 Praha 4

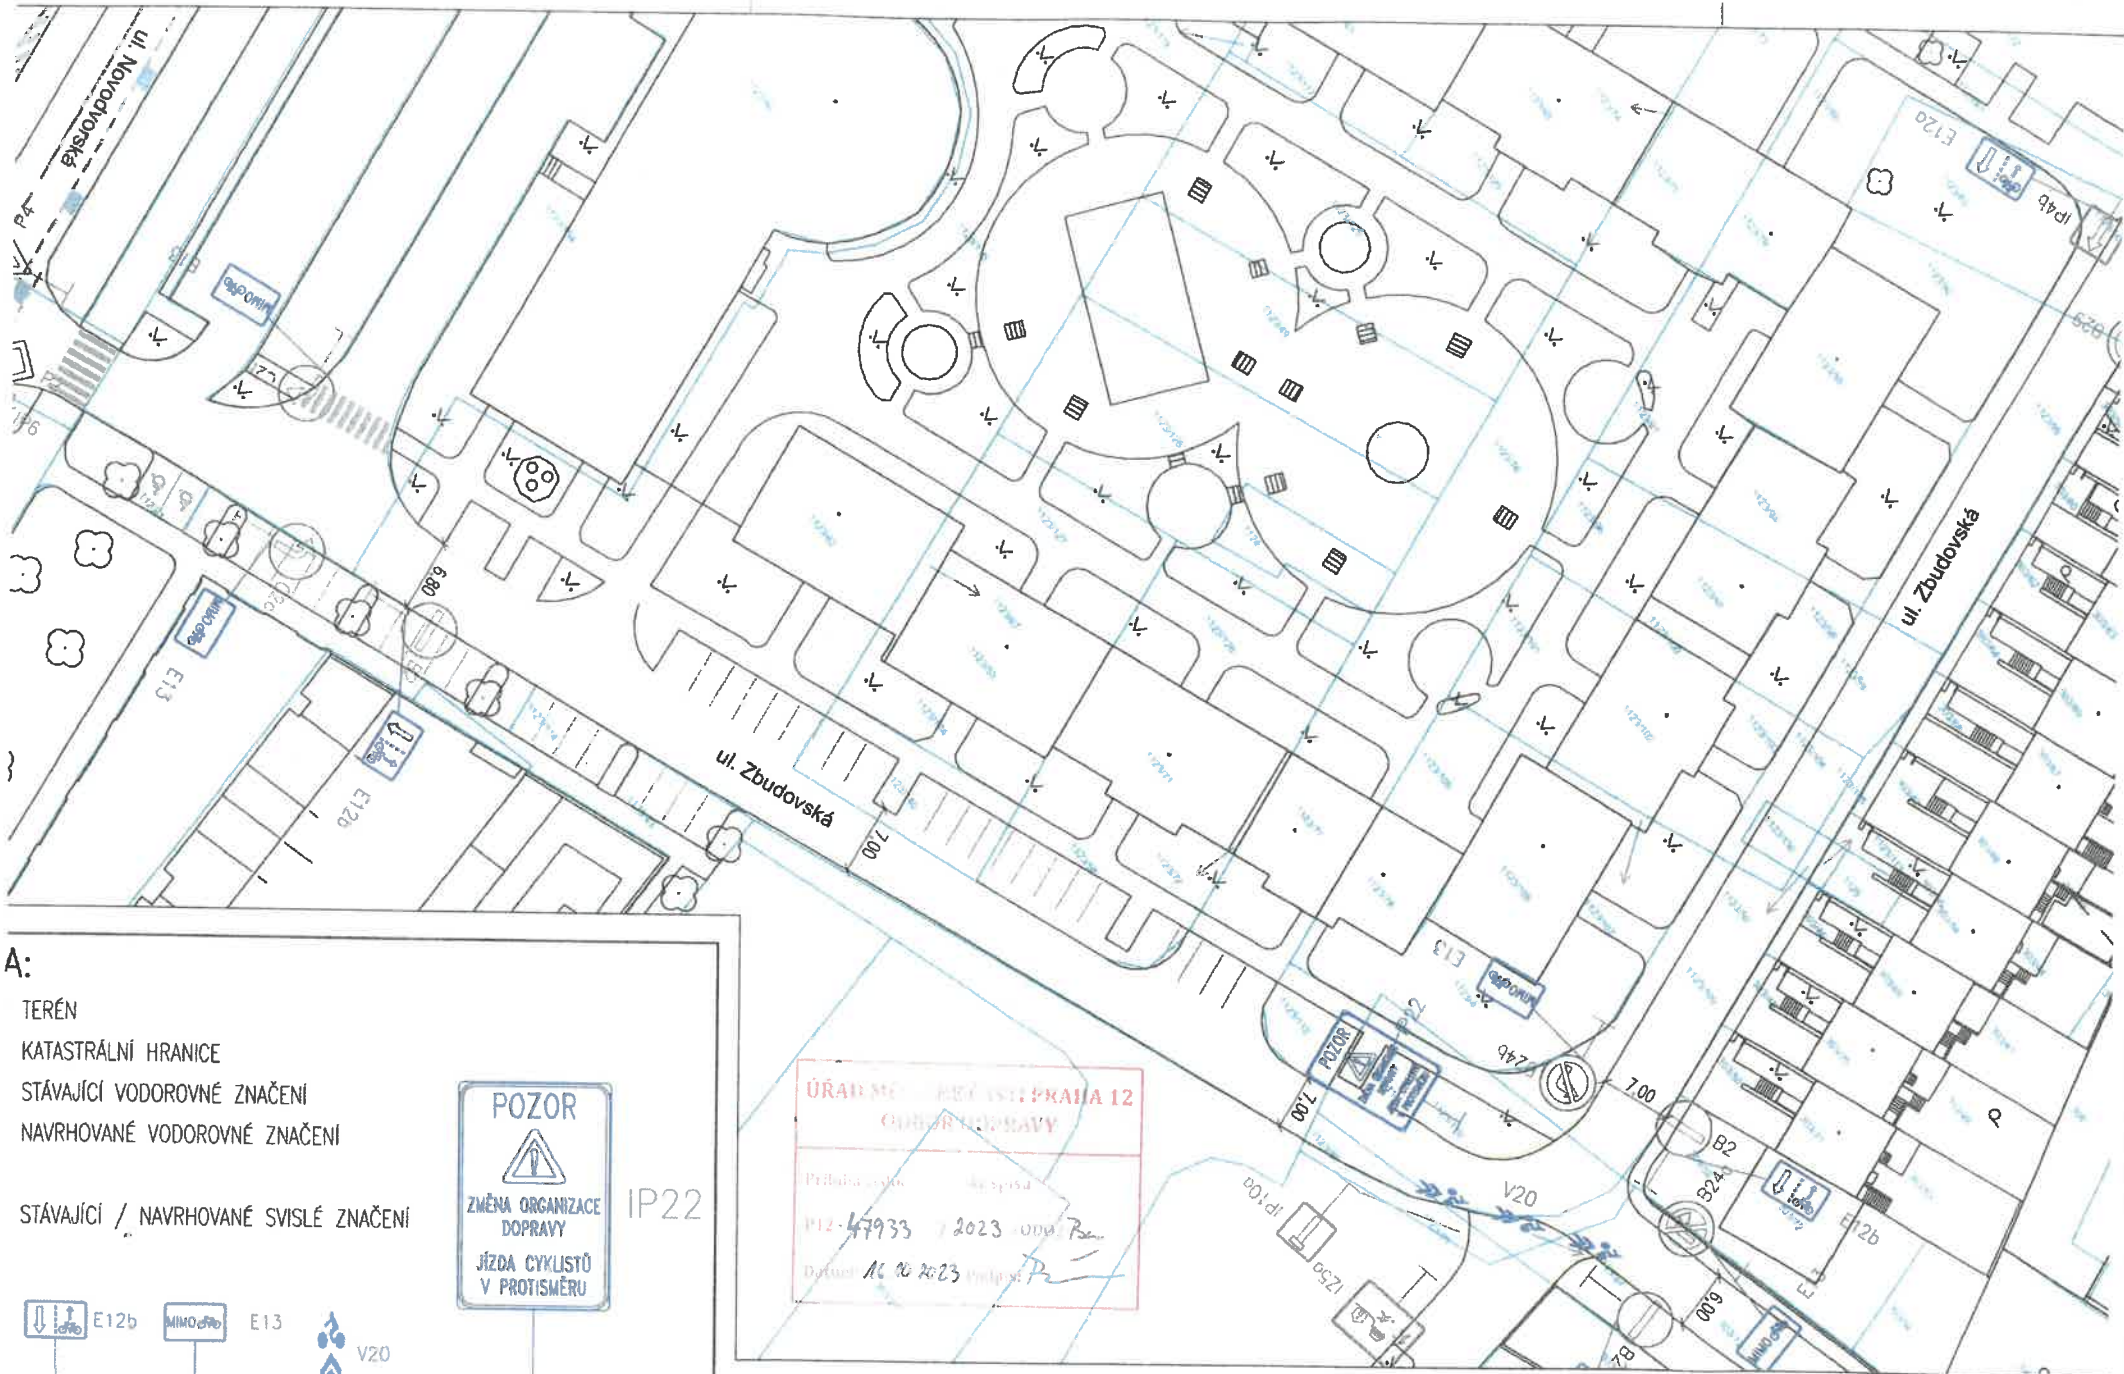

A:

TERÉN
 KATASTRÁLNÍ HRANICE
 STÁVAJÍCÍ VODOROVNÉ ZNAČENÍ
 NAVRHOVANÉ VODOROVNÉ ZNAČENÍ

STÁVAJÍCÍ / NAVRHOVANÉ SVISLÉ ZNAČENÍ

E12b MIMO JEDNOE POKLADNĚNÍ E13 V20

POZOR

ZMĚNA ORGANIZACE DOPRAVY


JÍZDA CYKLISTŮ V PROTISMĚRU

IP22

ÚŘAD MĚSTSKÉHO ÚŘADU PRAHA 12
 OBLASTNÍ ÚŘAD
 ÚŘADNÍ PRÁCE


Průběh výstavby: 12.12.2023 - 0000 P...
 P12-47933 / 2023 - 0000 P...
 Datum: 16.06.2023 P... P...

PRŮLOH:
 Situace - ulice Zbudovská

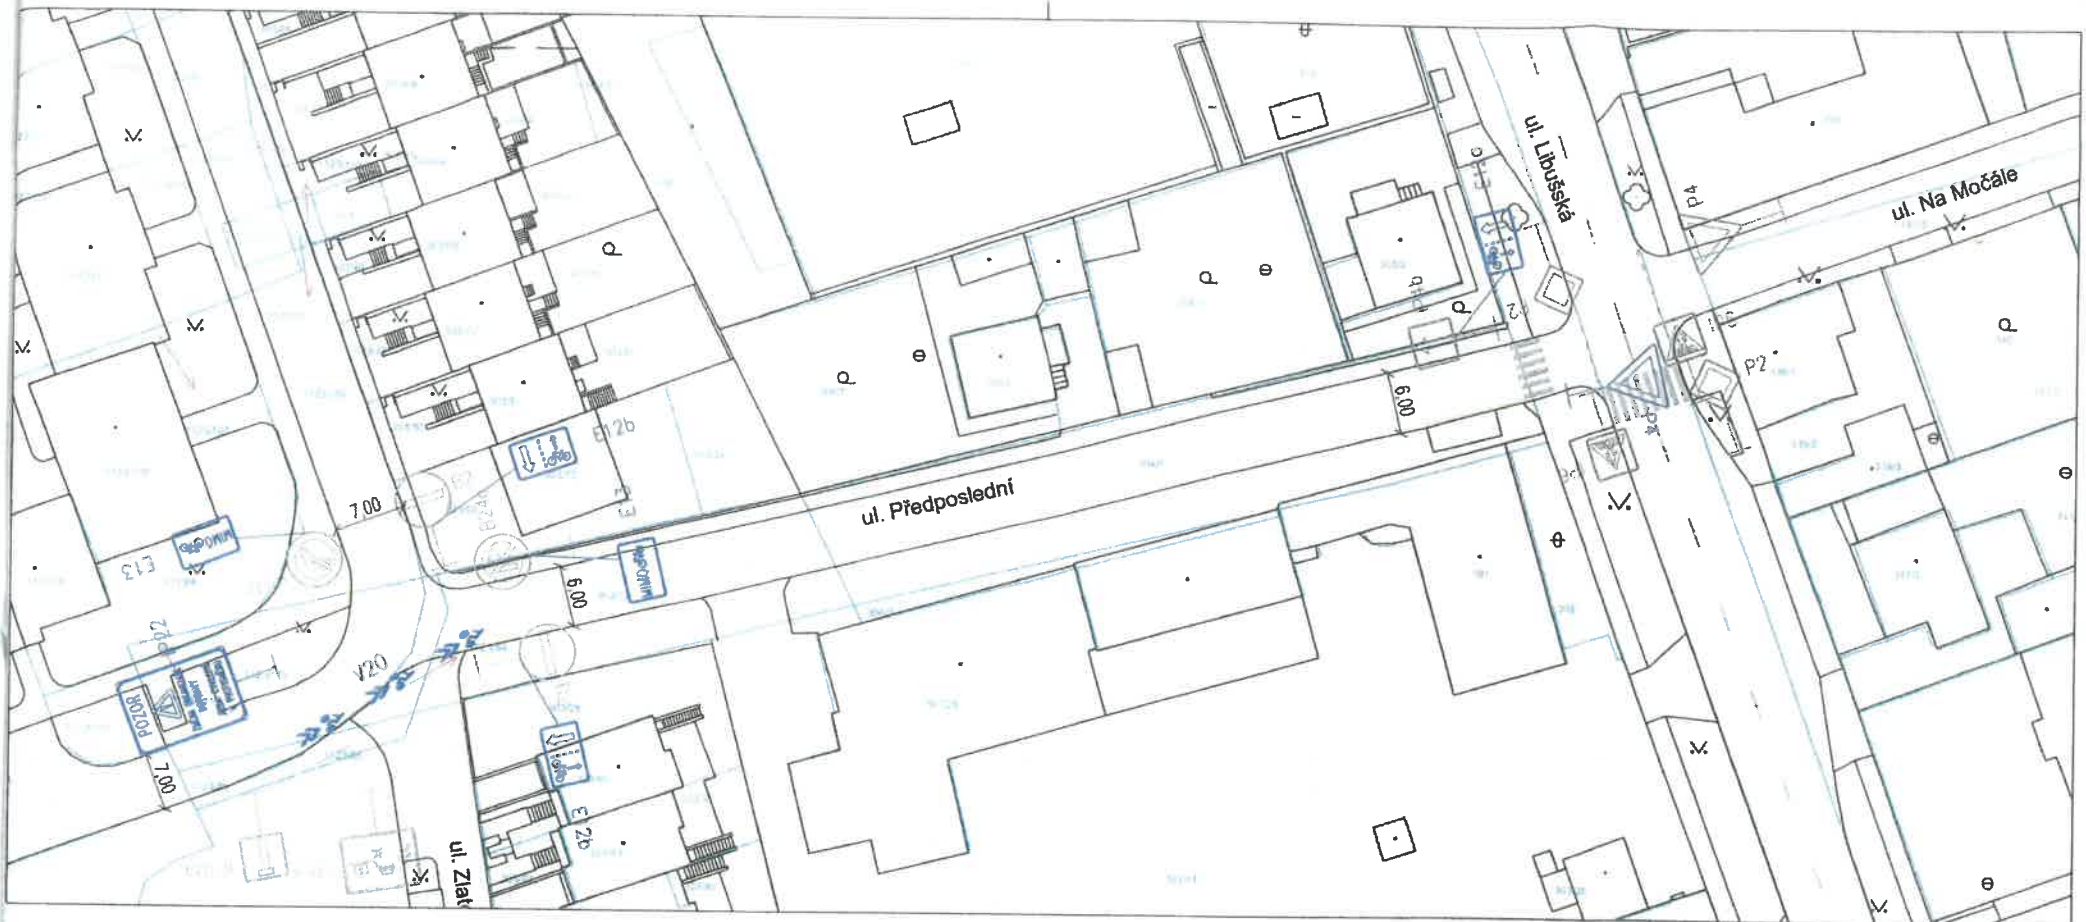

LEGENDA:

- TERÉN
- KATASTRÁLNÍ HRANICE
- STÁVAJÍCÍ VODOROVNÉ ZNAČENÍ
- NAVRHOVANÉ VODOROVNÉ ZNAČENÍ
- STÁVAJÍCÍ / NAVRHOVANÉ SVISLÉ ZNAČENÍ
- E12a
- E12b
- E13
- V20

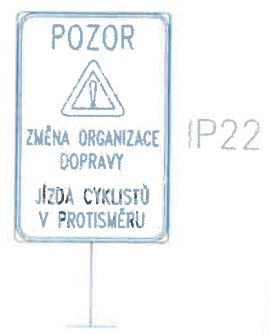

ÚŘAD MĚSTSKÉ ČÁSTI PRAHA 12
 ODBOR DOPRAVY

Průběh čísla: 47933

P12 47933 / 2023 / 000 / Ba

Datum: 16. 06. 2023






LEGENDA:

- TERÉN
- KATASTRÁLNÍ HRANICE
- STÁVAJÍCÍ VODOROVNÉ ZNAČENÍ
- NAVRHOVANÉ VODOROVNÉ ZNAČENÍ
- STÁVAJÍCÍ / NAVRHOVANÉ SVISLÉ ZNAČENÍ
- E12a
- E12b
- E13







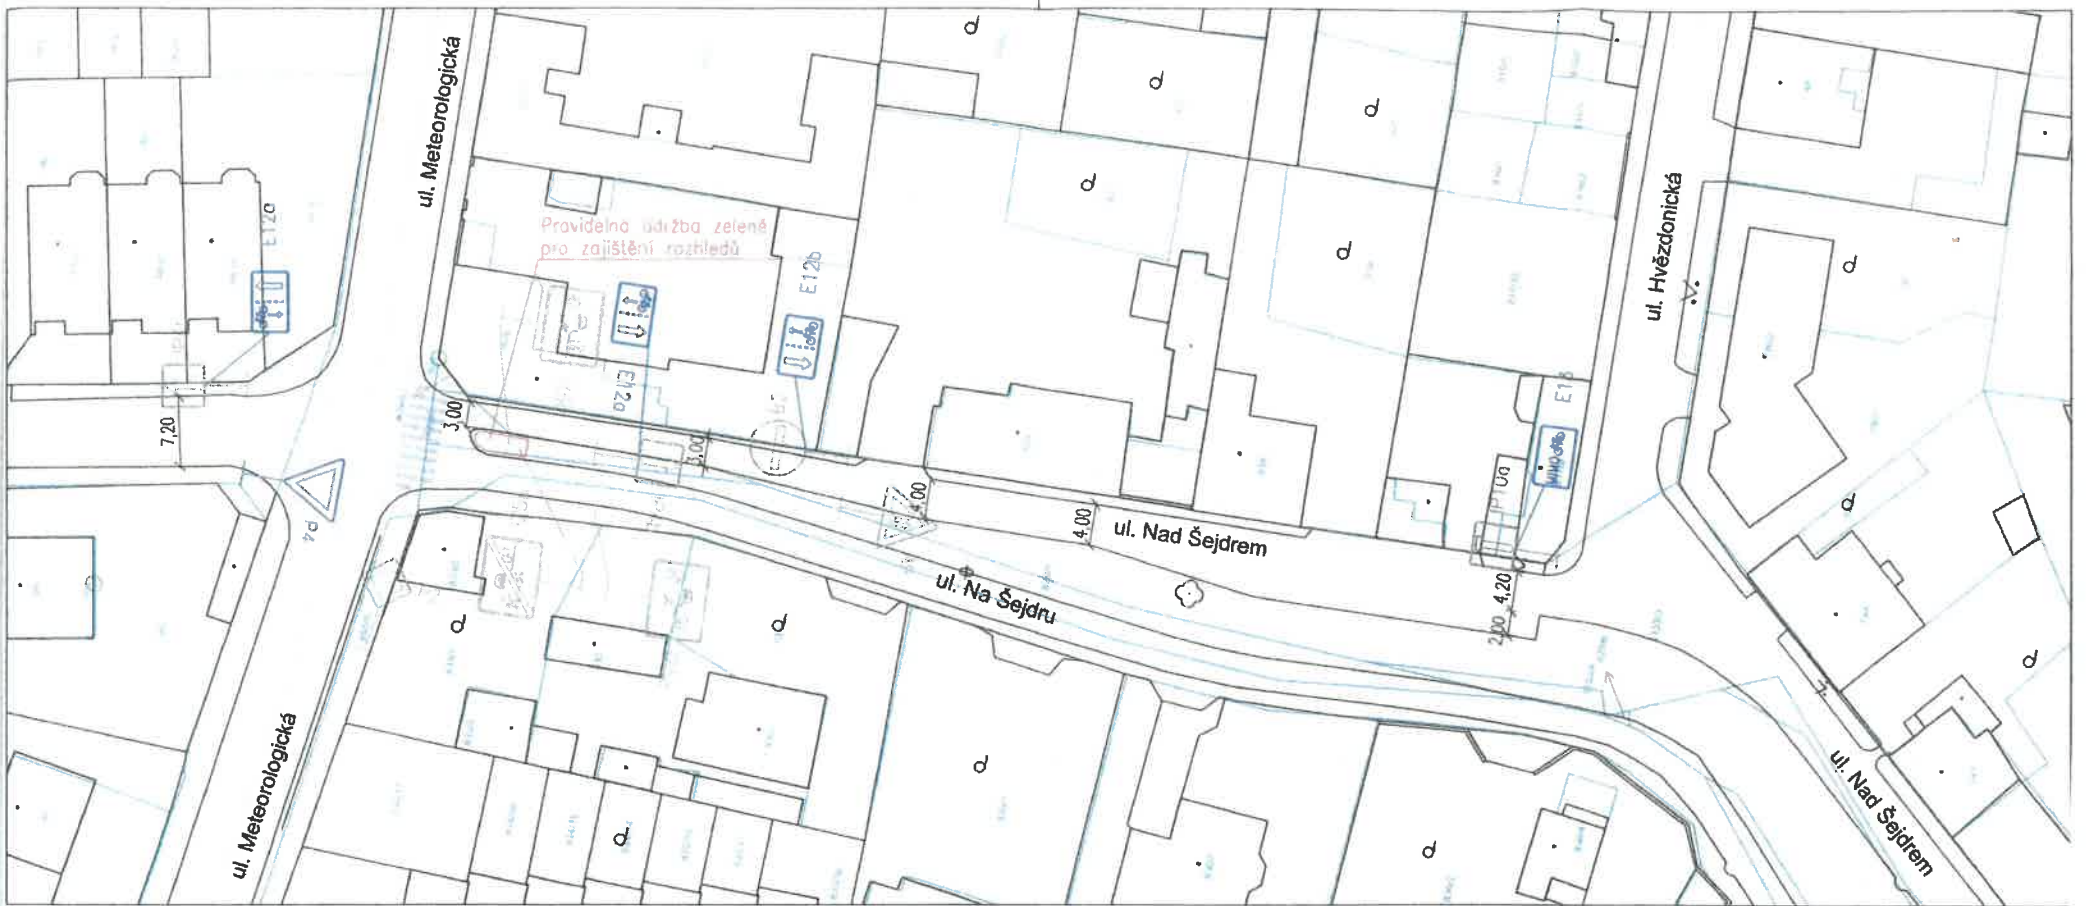


ÚŘAD MĚSTSKÉ ČÁSTI PRAHA 12
ODBOR DOPRAVY

Priloha 2024 2023
 P12 47933 2023 10/10 2
 Datum: 16.10.2023 Podpis: *R*





LEGENDA:

-  TERÉN
-  KATASTRÁLNÍ HRANICE
-  STÁVAJÍCÍ VODOROVNÉ ZNAČENÍ
-  NAVRHOVANÉ VODOROVNÉ ZNAČENÍ
-   STÁVAJÍCÍ / NAVRHOVANÉ SVISLÉ ZNAČENÍ
-  E12a
-  E12b
-  E13


ÚŘAD MĚSTSKÉ ČÁSTI PRAHA 12
 ODBOR DOPRAVY

Průběh čísel: *100/100*







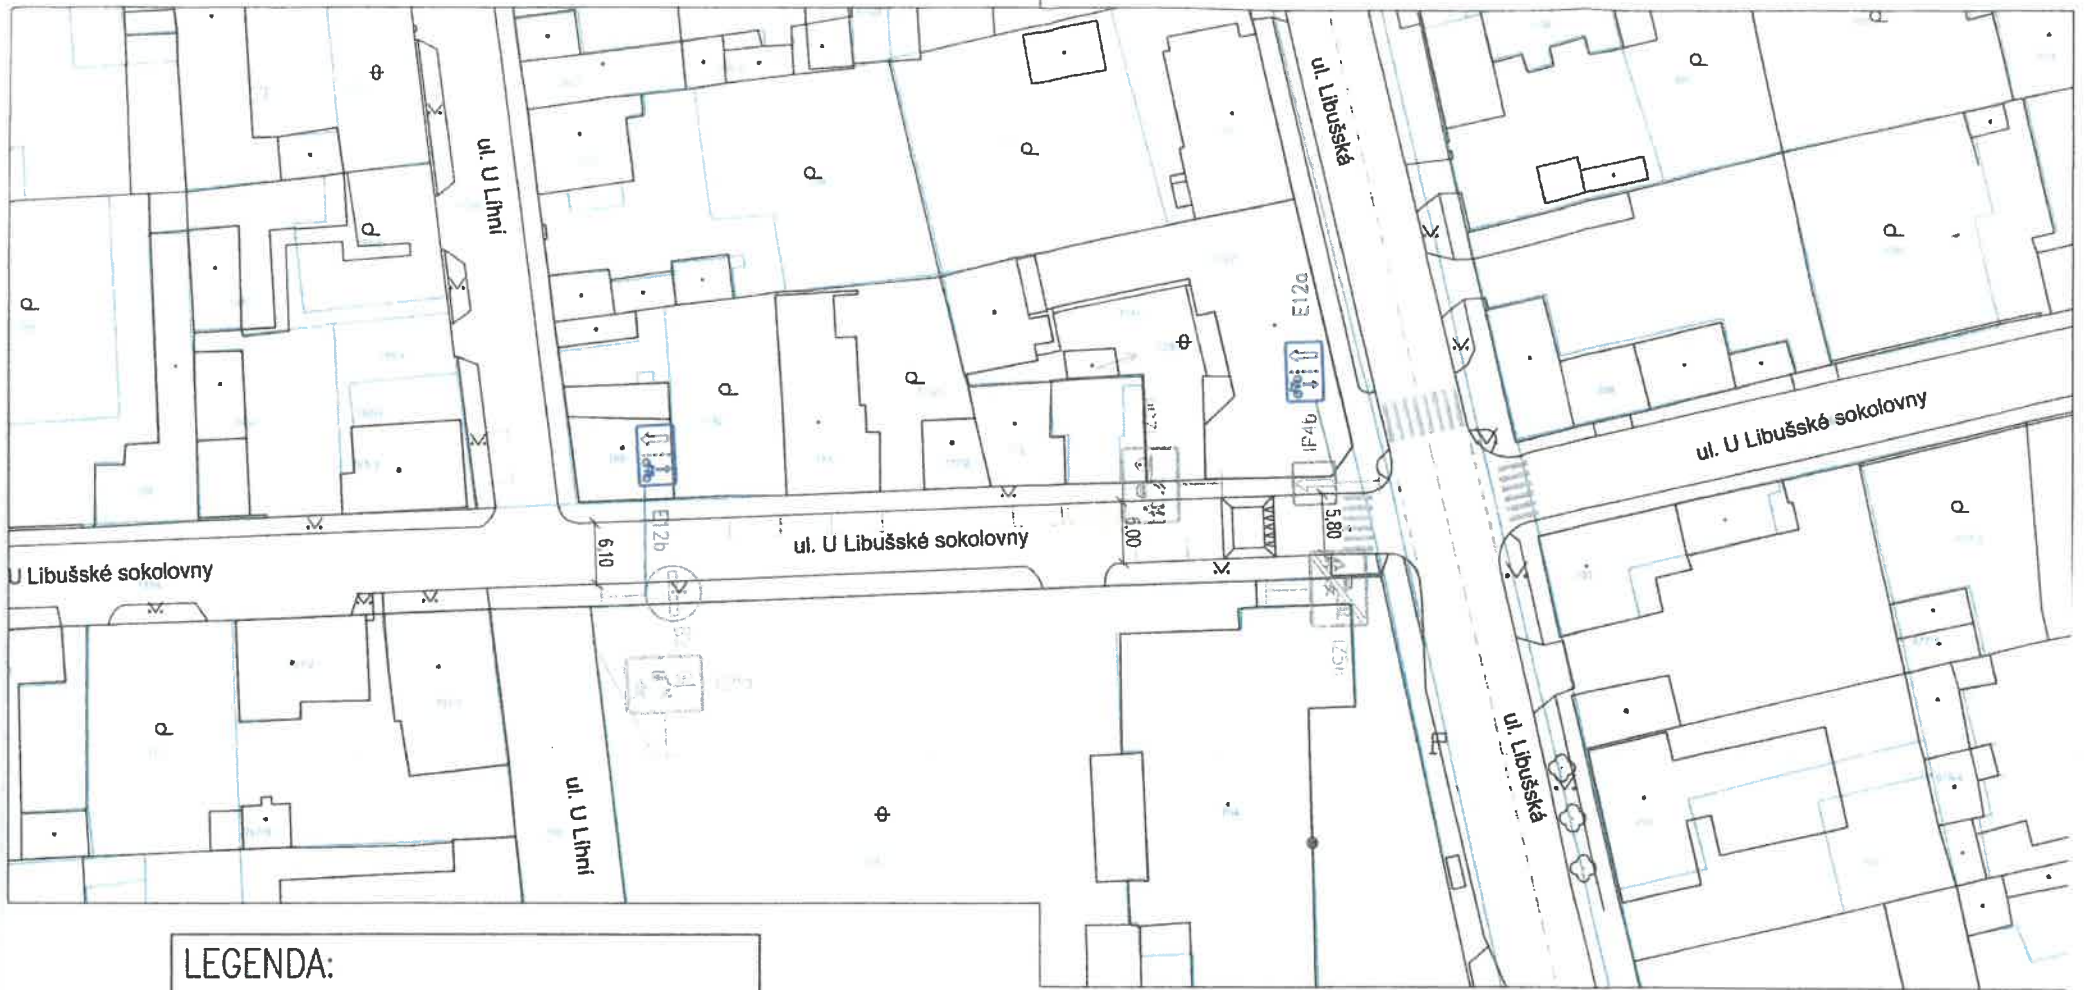

Plz: *47939* / 2023 / *100/100*

Datum: *16.10.2023* podpis: *[Signature]*





LEGENDA:

-  TERÉN
-  KATASTRÁLNÍ HRANICE
-  STÁVAJÍCÍ VODOROVNÉ ZNAČENÍ
-  NAVRHOVANÉ VODOROVNÉ ZNAČENÍ
-   STÁVAJÍCÍ / NAVRHOVANÉ SVISLÉ ZNAČENÍ
-  E12a
-  E12b

ÚŘAD MĚSTSKÉ ČÁSTI PRAHA 12
ODBOR DOPRAVY

Průběh: ...

D12 47933 2023 000 R

Datum 16.10.2023 *R*





LEGENDA:

- TERÉN
- KATASTRÁLNÍ HRANICE
- STÁVAJÍCÍ VODOROVNÉ ZNAČENÍ
- NAVRHOVANÉ VODOROVNÉ ZNAČENÍ
- STÁVAJÍCÍ / NAVRHOVANÉ SVISLÉ ZNAČENÍ

ÚŘAD MĚSTSKÉ ČÁSTI PRAHA 12
ODBOR DOPRAVY

Průběh: voda
M12 479/33 2023
Datum: 16.05.2023 podpis: *[Signature]*

