



**MĚSTSKÁ ČÁST PRAHA 12**  
**ÚŘAD MĚSTSKÉ ČÁSTI**  
**ODBOR DOPRAVY**



Vaše  
značka:  
Č. j.: P12 22250/2024 ODO/Ba  
Sp. zn.: P12 7929/2024 ODO  
Vyřizuje: Eva Baštová  
Tel.: 244 028 513  
E-mail: bastova.eva@praha12.cz  
Datum: 25.04.2024

Dle rozdělovníku

<b>ÚŘAD MĚSTSKÉ ČÁSTI PRAHA-LIBUŠ</b>		
DOŠLO DNE:	29 -04- 2024	
Č.j. MČ_P_Lib. 1369/24	Přiděleno UD	Počet listů/příloh

**Opatření obecné povahy**

Úřad městské části Praha 12, odbor dopravy, jako příslušný správní úřad dle ustanovení § 124 odst. 6 zákona č. 361/2000 Sb., o provozu na pozemních komunikacích a o změnách některých zákonů, v platném znění (dále jen zákon o silničním provozu) a obecně závazné vyhlášky č. 55/2000 Sb. hl. m. Prahy, kterou se vydává Statut hl. m. Prahy, v platném znění, podle ustanovení § 171 – § 172 zákona č. 500/2004 Sb., správní řád, v platném znění (dále jen správní řád),

**vydává**

podle ustanovení § 77 odst. 1 písm. c) a odst. 5 zákona o silničním provozu a vyhlášky č. 294/2015 Sb., kterou se provádějí pravidla provozu na pozemních komunikacích, v platném znění, po projednání s dotčeným orgánem Policie ČR, Krajského ředitelství policie hl. m. Prahy, odboru služby dopravní policie, č. j.: KRPA-48028-1/ČJ-2024-0000DŽ ze dne 13.02.2024,

**opatření obecné povahy –**

**stanovení přechodné úpravy provozu na pozemních komunikacích NN7064, Švihovská, Kunratická spojka a Libušská**, správní obvod Praha 12, k. ú. Písnice, spočívající v umístění přechodného svíslého dopravního značení a dopravního zařízení dle přiložené dokumentace dopravního značení, která je nedílnou součástí tohoto stanovení, z důvodu uzavírky účelové komunikace NN7064 za účelem realizace výkopových prací v předmětné komunikaci a její následné rekonstrukci.

**Termín platnosti vydávaného opatření obecné povahy: 26.04.2024 - 31.05.2024**

**Opatření obecné povahy je vydáváno za následujících podmínek:**

- Osazení dopravního značení a zařízení bude provedeno v souladu s vyjádřením příslušného orgánu Policie ČR, Krajského ředitelství policie hl. m. Prahy, odboru služby dopravní policie, Kongresová 2, 140 21 Praha 4, pod č. j.: KRPA-48028-1/ČJ-2024-0000DŽ ze dne 13.02.2024, vyhláškou č. 294/2015 Sb., kterou se provádějí pravidla provozu na pozemních komunikacích, v platném znění, TP 66 a ČSN-EN 12899-1.
- Dopravní značky musí být v reflexním provedení v základní velikosti. Veškeré dopravní značení bude osazeno na odpovídajících nosičích. Umístěním dopravního značení nesmí být narušeno vnímání dopravní situace a rozhledové podmínky na uvedené komunikaci.
- Odbor dopravy Úřadu městské části Praha 12 si vyhrazuje právo toto stanovení přechodné úpravy provozu na pozemní komunikaci změnit, upravit, doplnit, popřípadě zrušit, bude-li to vyžadovat

veřejný zájem nebo v případě, že dopravní značení bude umístěno v rozporu se stanovenými podmínkami.

d) Dopravní značení č. B28 „zákaz zastavení“ musí být instalováno min. 7 dní před jeho účinností.

Stanovení přechodné úpravy provozu na pozemních komunikacích nenahrazuje povolení, stanovisko, posouzení, případně jiné opatření dotčeného správního úřadu, vyžadované zvláštními předpisy.

Toto stanovení přechodné úpravy provozu souvisí s rozhodnutím o povolení uzavírky účelové komunikace NN7064, vydaném odborem dopravy Úřadu městské části Praha 12 pod č. j.: P12 22249/2024 ODO/Ba ze dne 25.04.2024, přičemž platnost končí spolu s platností rozhodnutí, a to včetně případného navazujícího rozhodnutí o prodloužení termínu povolení.

#### Odůvodnění:

Správnímu orgánu byla dne 24.04.2024 doručena žádost Ing. Jana Vtelenského, IČO: 05289360, se sídlem Dobrná 44, 407 41 Dobrná, zastupujícího na základě plné moci společnost EKOS-Žitenice s.r.o., IČO: 47310910, se sídlem Litoměřická 17, 411 41 Žitenice, o prodloužení termínu povolení uzavírky účelové komunikace NN7064 do 31.05.2024 a s tím související stanovení přechodné úpravy provozu na pozemních komunikacích z důvodu realizace stavby „Praha – Písnické zahrady“ – kompletní zasilování parcel a rekonstrukce komunikace NN7064.

Žádost byla ve smyslu § 77 odst. 2 zákona o silničním provozu projednána s příslušným dotčeným orgánem Policie ČR a výsledná situace přechodné úpravy provozu na pozemní komunikaci je ve smyslu § 77 odst. 5 zákona o silničním provozu předmětem tohoto opatření obecné povahy.

#### Poučení o opravném prostředku:

Ve smyslu ustanovení § 77 odst. 5 zákona o silničním provozu nabývá opatření obecné povahy účinnosti pátým dnem po dni vyvěšení veřejné vyhlášky, přičemž do opatření obecné povahy a jeho odůvodnění může každý nahlédnout u správního orgánu, který opatření obecné povahy vydává, tj. na odboru dopravy Úřadu městské části Praha 12 v návštěvních hodinách, popř. po domluvě. Dle ustanovení § 173 odst. 2 správního řádu nelze proti opatření obecné povahy podat opravný prostředek. Ve smyslu ustanovení § 101 a násl. soudního řádu správního je možný přezkum u soudu.

Ing. Jan Řezáč  
vedoucí odboru

Toto OOP bude vyvěšeno po dobu minimálně 15 dnů na úřední desce Úřadu městské části Praha 12 a na úřední desce Úřadu městské části Praha-Libuš.

Informaci o vyvěšení písemnosti na úřední desce zašle uvedený úřad zdejšímu správnímu orgánu bezodkladně po jejím sejmutí z úřední desky.

Vyvěšeno dne: 29. 4. 24

Sejmuto dne: 15. 5. 2024

Dnem vyvěšení, ze kterého plynou právní účinky, je den vyvěšení na úřední desce správního orgánu, který písemnost doručuje, tedy Úřadu městské části Praha 12.

**Přílohy:** Dokumentace dopravního značení – 4 listy

**Obdrží:**

- Ing. Jan Vtelenský, Dobrná 44, 407 41 Dobrná, ID DS: ki5s38w

**Na vědomí:**

- Policie ČR, Krajské ředitelství policie hl. m. Prahy – OSDP, Kongresová 2, Praha 4, ID DS: rkiai5y
- Městská policie Praha, Násirovo nám. 1816/1, Praha 4, ID DS: ktdeucu
- Městská část Praha-Libuš, Libušská 35, Praha 4, ID DS: u8xaktr
- Technická správa komunikací hl. m. Prahy, a.s., Veletržní 1623/24, Praha 7, ID DS: mivq4t3
- Magistrát hl. m. Prahy, Odbor pozemních komunikací a drah, Jungmannova 35/29, 110 01 Praha 1, ID DS: 48ia97h

**K vyvěšení na úřední desku:**

- Úřad městské části Praha 12 po dobu 15 dnů
- Úřad městské části Praha-Libuš po dobu 15 dnů

**Spis:**

- Odbor dopravy Úřadu městské části Praha 12, sp. zn. P12 7929/2024 ODO


Vyvěšeno dne:	29.4.2024
Sejmuto dne:	15.5.2024

ÚŘAD MĚSTSKÉ ČÁSTI  
PRAHA - LIBUŠ  
Libušská 35, 142 00 Praha 4



**Stávající DZ (zakresleny pouze DZ významné pro vyjádření dopravního režimu v místě) jsou v návrhu zakresleny a popsány v odstínech šedé jsou v návrhu.**

**Navržená přechodná úprava je v návrhu zakreslena a popsána barevně.**

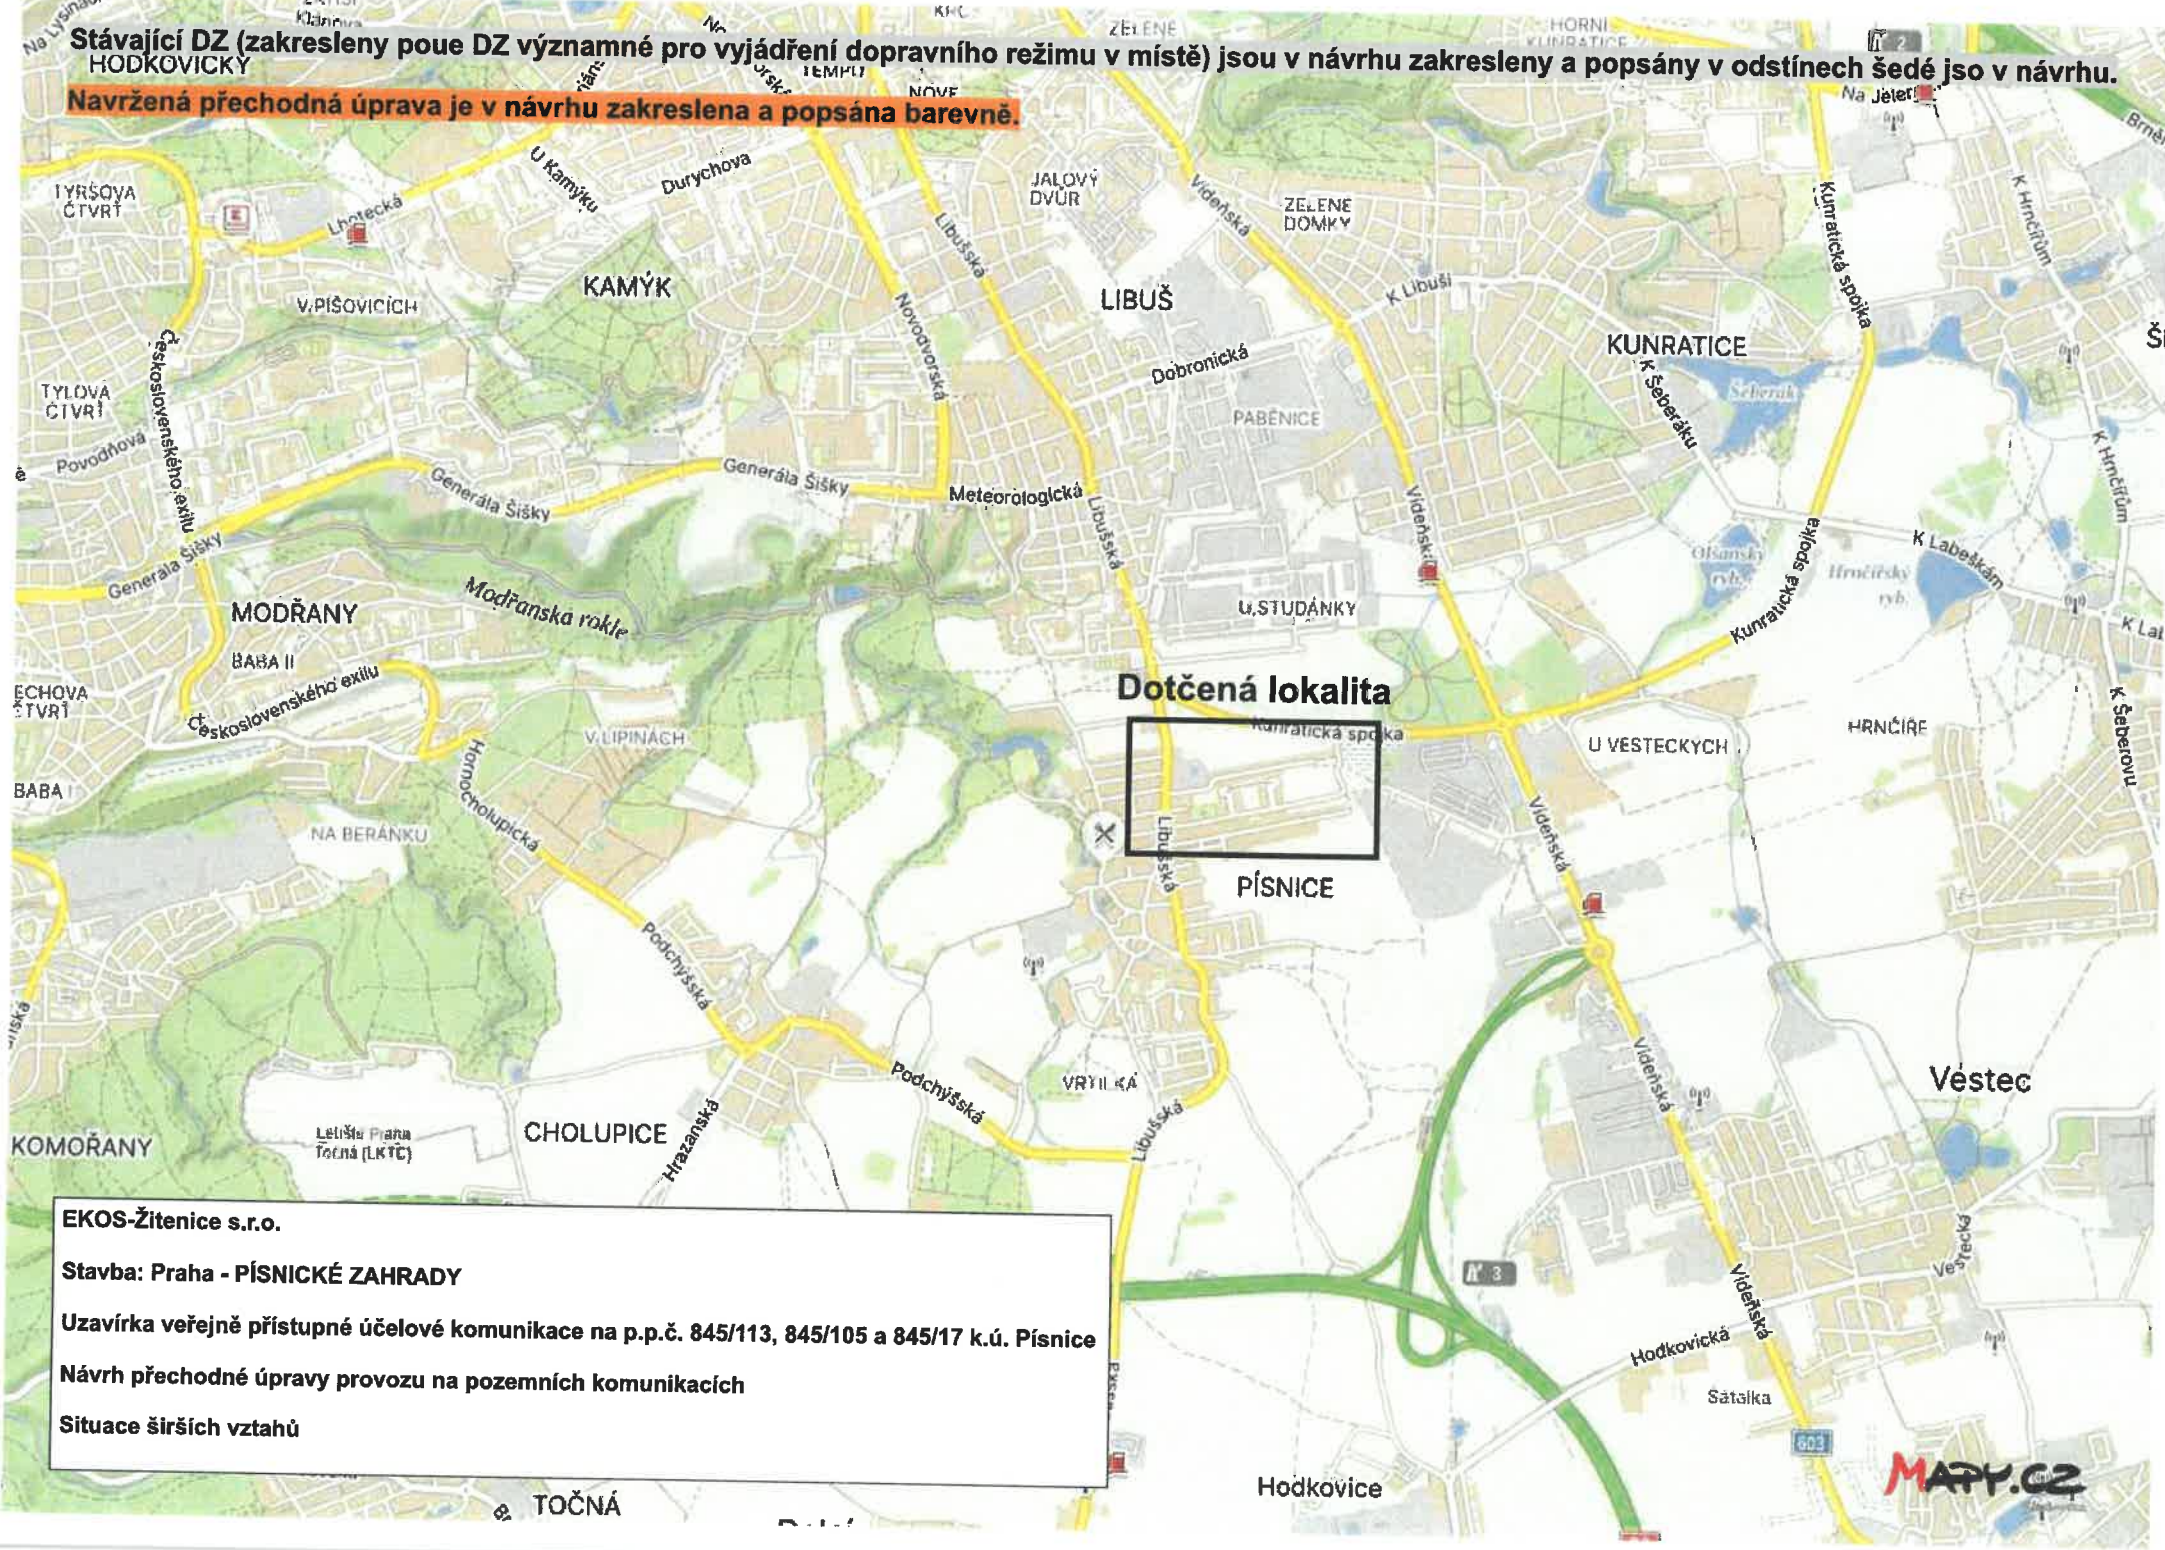


**EKOS-Žitenice s.r.o.**  
**Stavba: Praha - PÍSNICKÉ ZAHRADY**  
**Uzavírka veřejně přístupné účelové komunikace na p.p.č. 845/113, 845/105 a 845/17 k.ú. Písnice**  
**Návrh přechodné úpravy provozu na pozemních komunikacích**  
**Situace širších vztahů**

TOČNÁ

Hodkovice

**MAPPY.CZ**

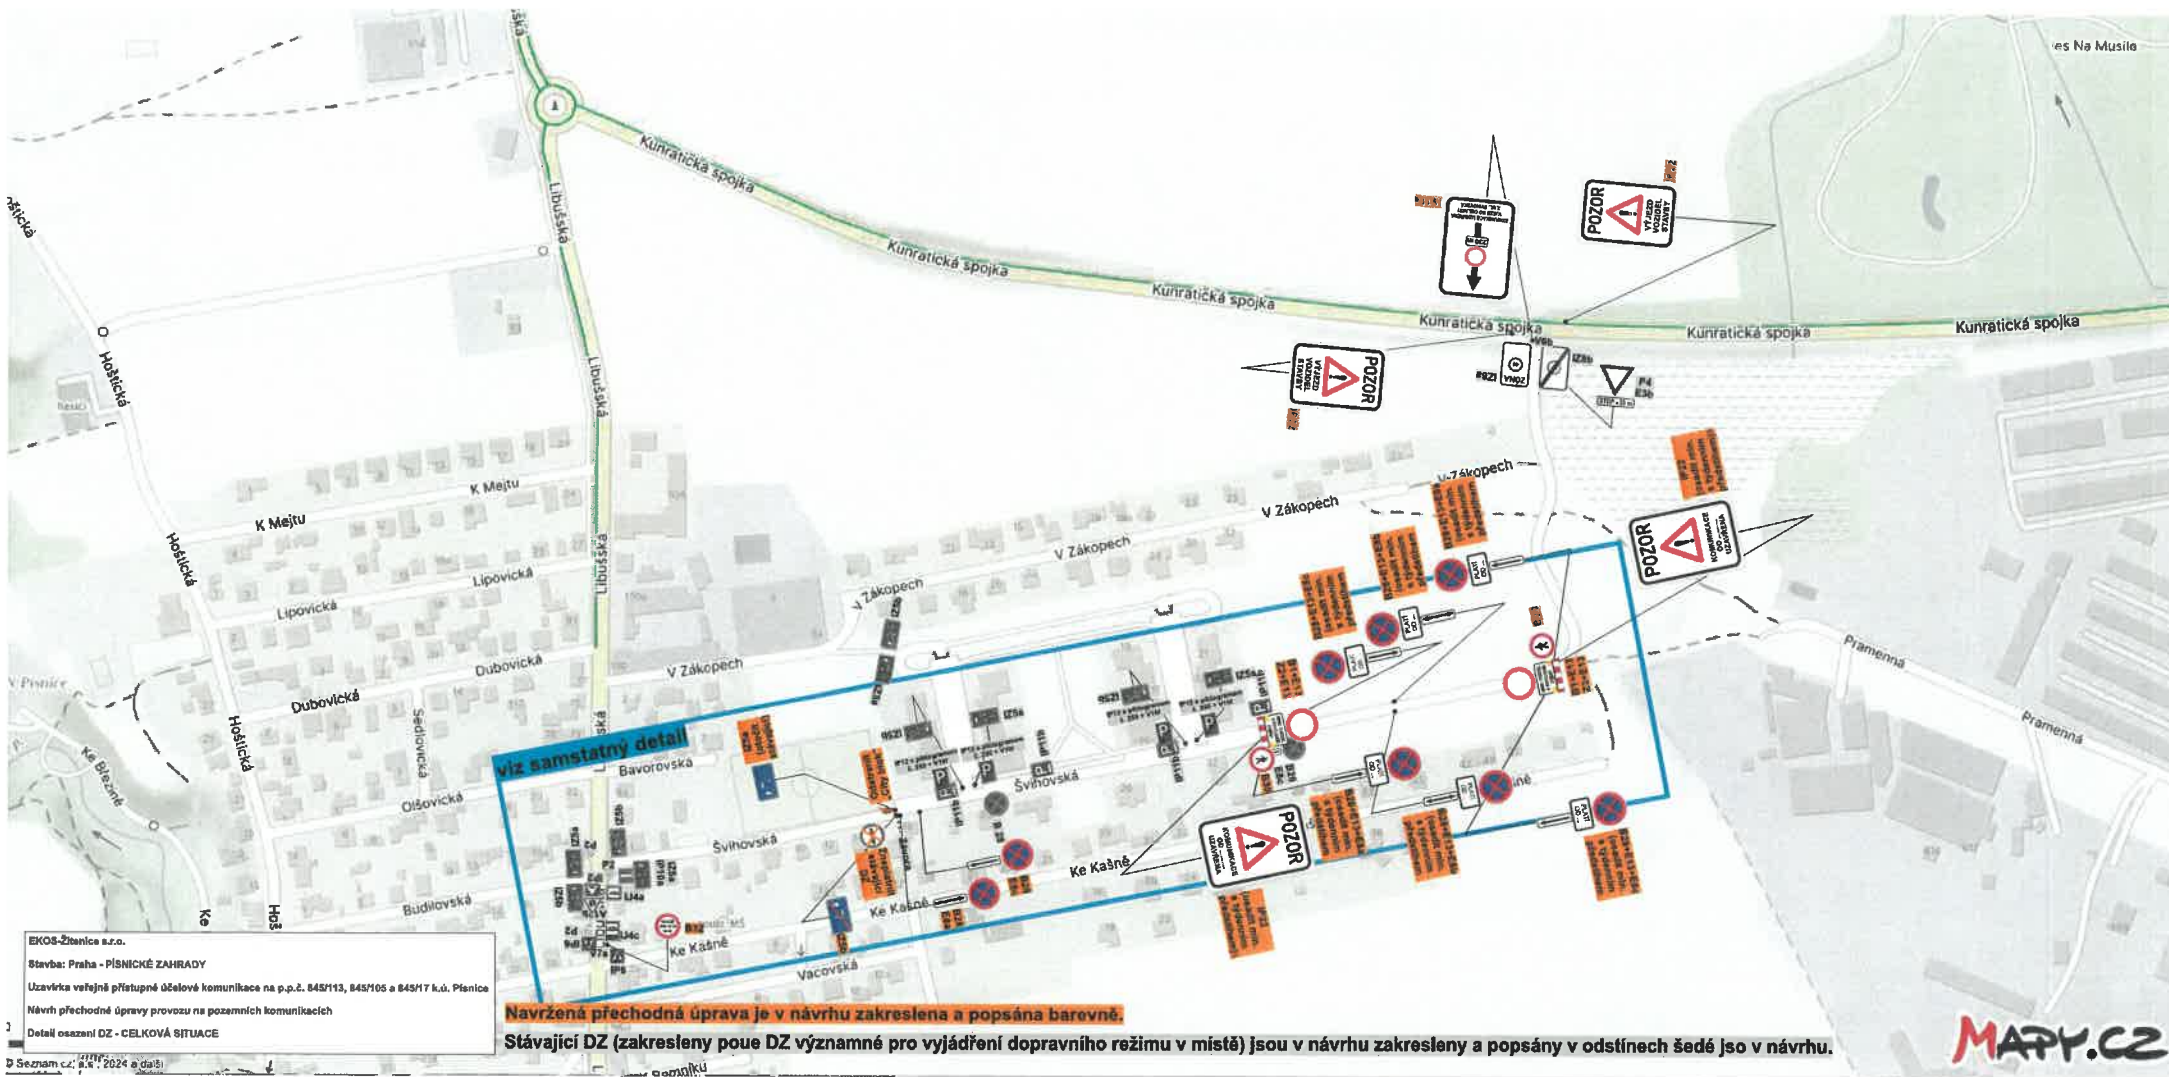


EKOS-Zitavice s.r.o.  
 Stavba: Praha - PÍSNICKÉ ZAHRADY  
 Uzavírka veřejné přístupné účelové komunikace na p.p.č. 845/113, 845/105 a 845/117 k.ú. Písnice  
 Návrh přechodné úpravy provozu na pozemních komunikacích  
 Detail osazení DZ - CELKOVÁ SITUACE


**Navržená přechodná úprava je v návrhu zakreslena a popsána barevně.**

**Stávající DZ (zakresleny pouze DZ významné pro vyjádření dopravního režimu v místě) jsou v návrhu zakresleny a popsány v odstínech šedé jsou v návrhu.**

Stávající DZ (zakresleny pouze DZ významné pro vyjádření dopravního režimu v místě) jsou v návrhu zakresleny a popsány v odstínech šedé jsou v návrhu. **Navržená přechodná úprava je v návrhu zakreslena a popsána barevně.**

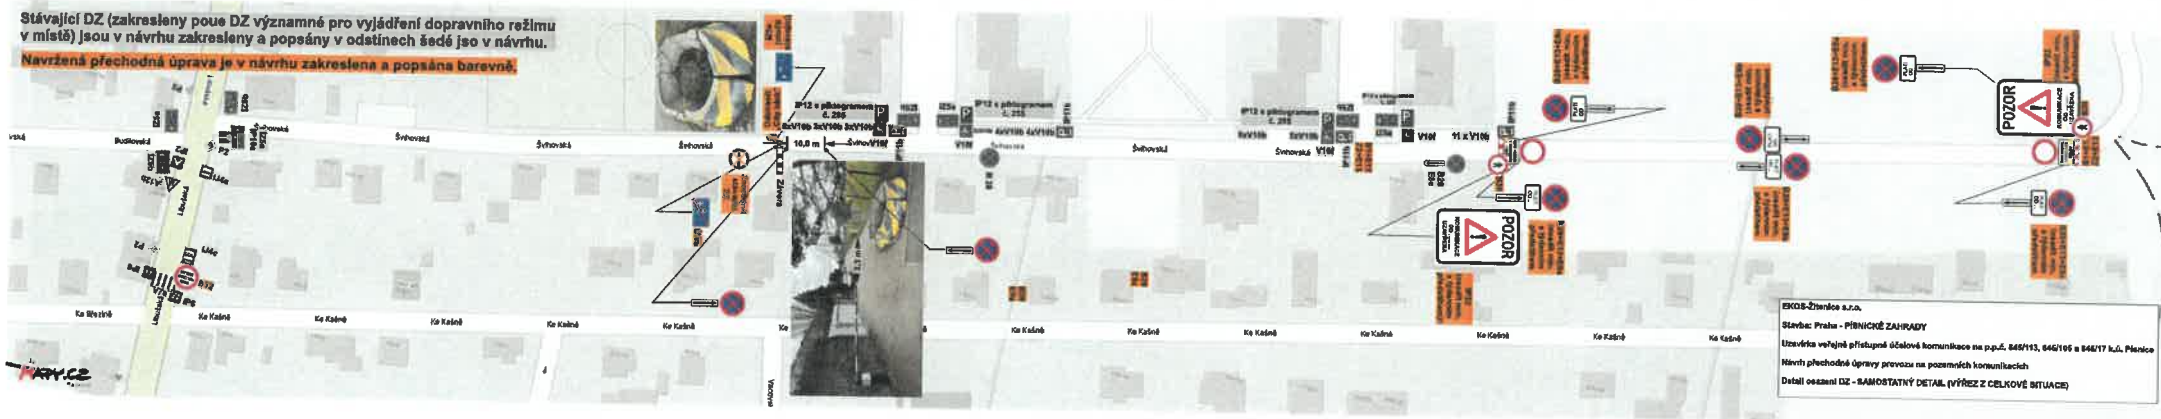

EKO-S-Žitnice a.s.  
 Stavba: Praha - PÍBNICKÉ ZAHŘADY  
 Úzavírka veřejně přístupná šálavé komunikace na p.p.č. 846/153, 846/156 a 846/17 k.ú. Planice  
 Návrh přechodné úpravy provozu na pozemních komunikacích  
 Detail osazení DZ - SAMOSTATNÝ DETAIL (VÝŘEZ Z CELKOVÉ SITUACE)

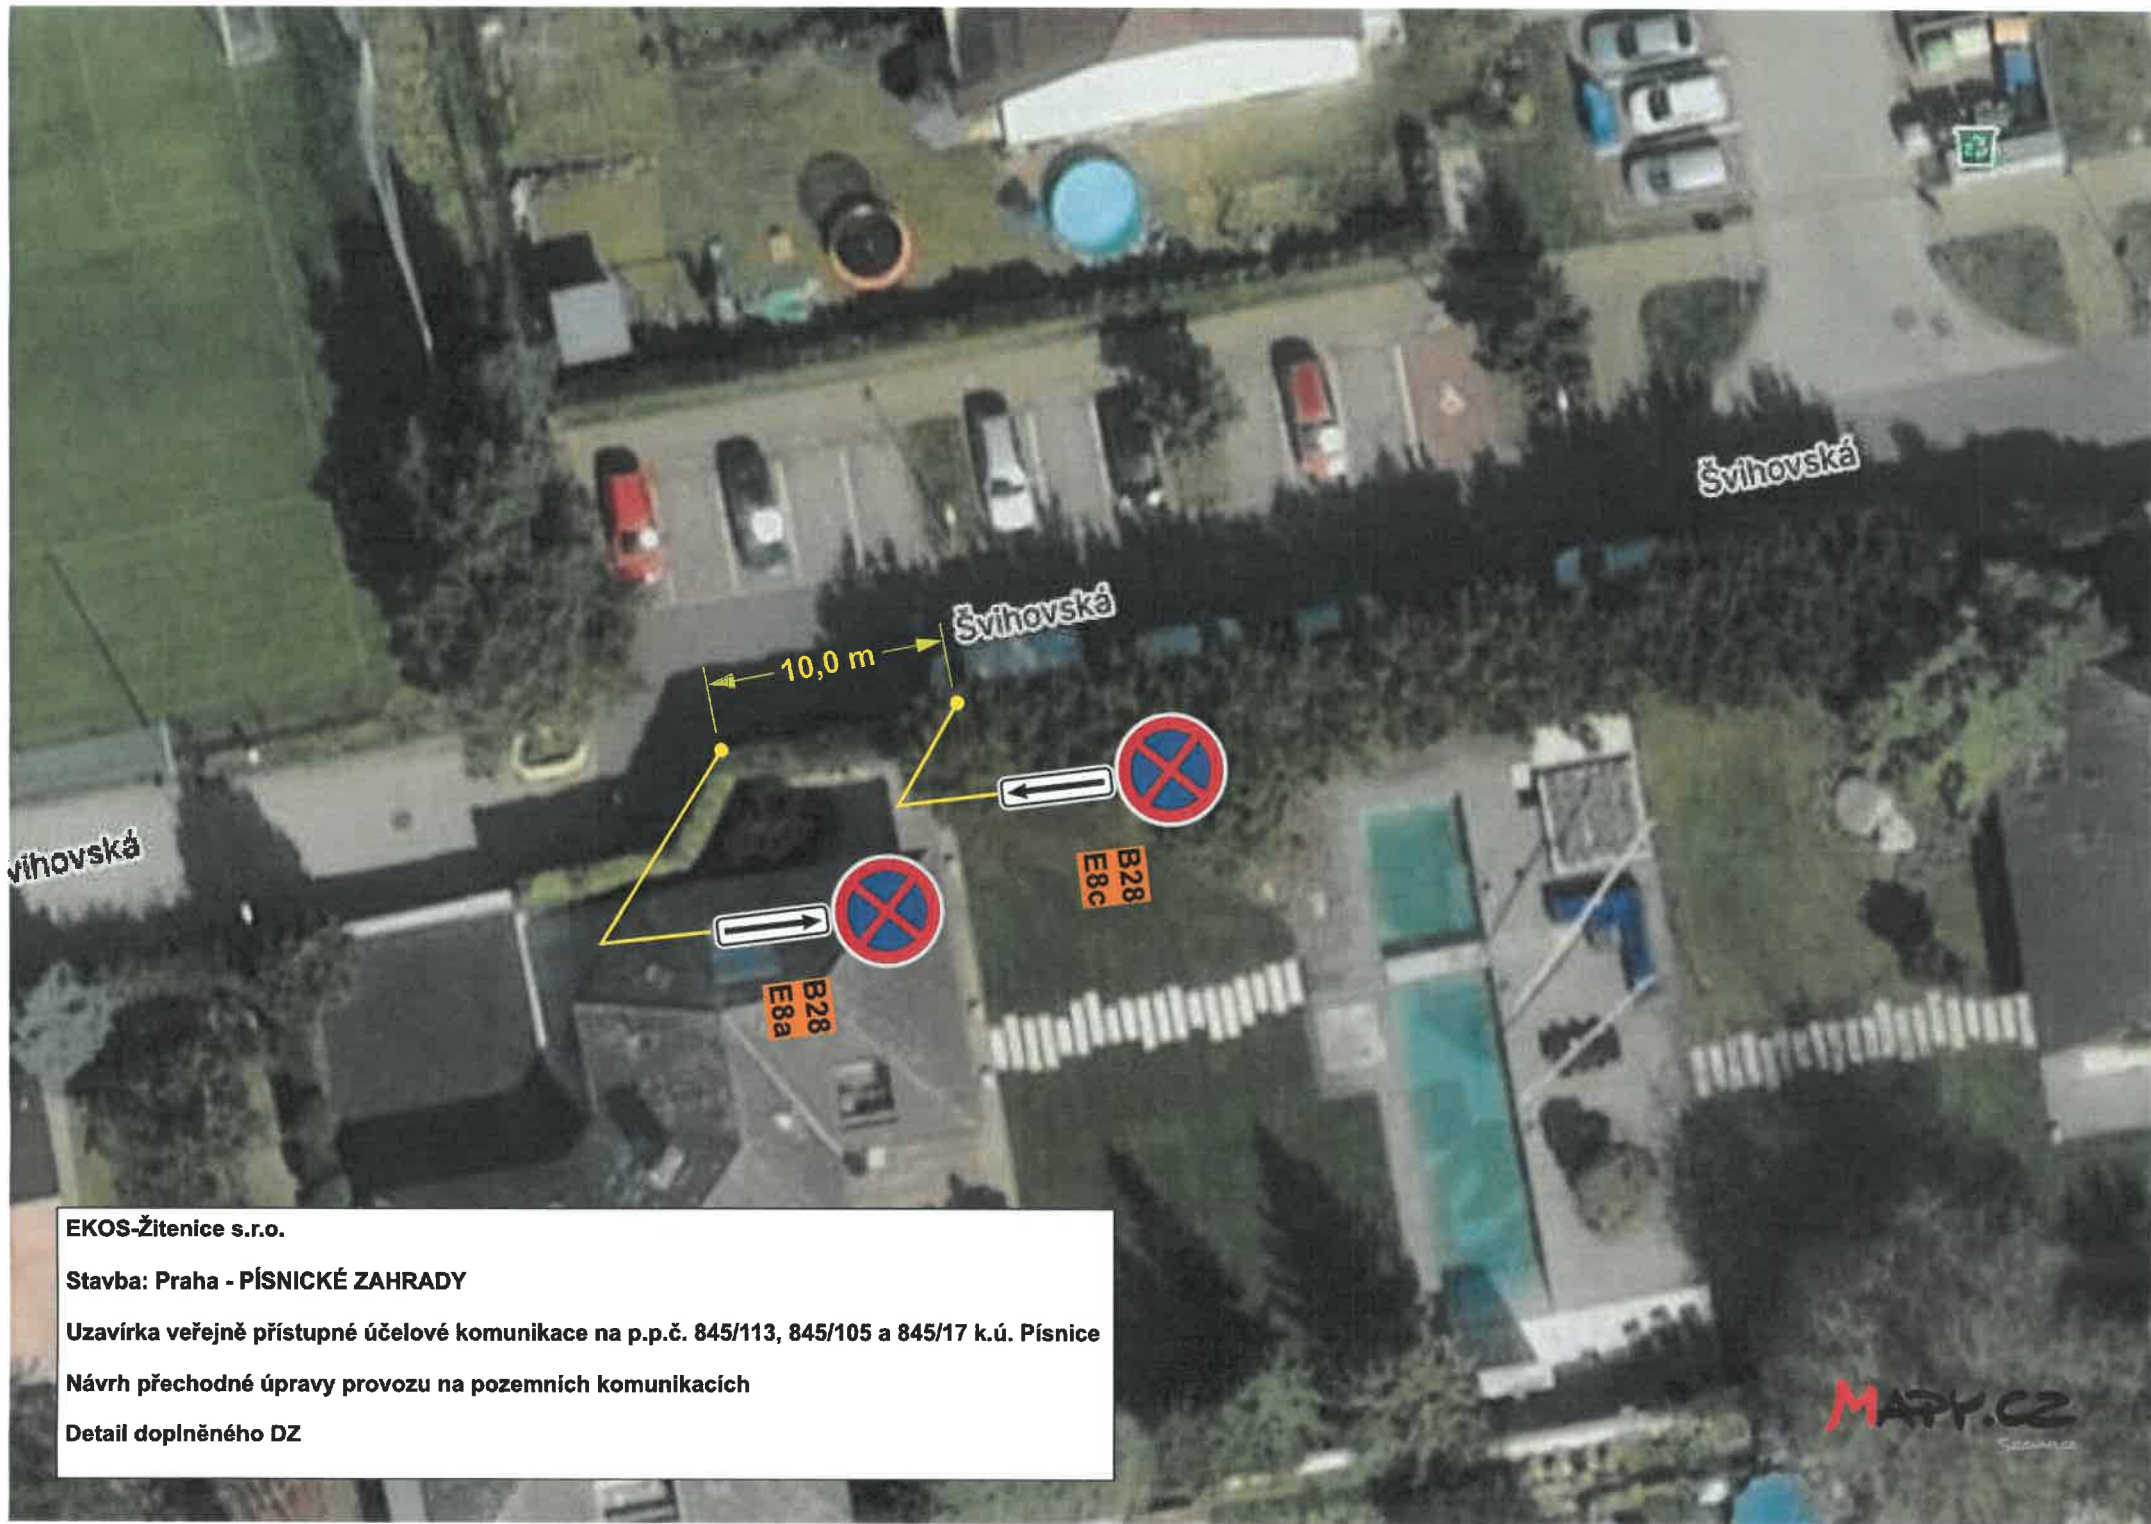

EKOS-Žitenice s.r.o.

Stavba: Praha - PÍSNICKÉ ZAHRADY

Uzavírka veřejně přístupné účelové komunikace na p.p.č. 845/113, 845/105 a 845/17 k.ú. Písnice

Návrh přechodné úpravy provozu na pozemních komunikacích

Detail doplněného DZ