



HLAVNÍ MĚSTO PRAHA
MAGISTRÁT HLAVNÍHO MĚSTA PRAHY
Odbor pozemních komunikací a drah
Oddělení silničního správního úřadu



MHMPXPP39NZV

ÚŘAD MĚSTSKÉ ČÁSTI PRAHA-LIBUŠ		
DOŠLO DNE: 06-08-2024		
Č.j. MČ P. Lib.	Přiděleno	Počet listů/příloh
2364/24	WD	

TSK hl.m.Prahy, a.s.
Odd. správy DZ
Veletržní 1623/24
170 00 Praha 7

Váš dopis zn./ze dne:

Vyřizuje/linka/tel.:

Č. j.:

Leoš Kubín, Ing.

MHMP-1413699/2024/O4/Ku

236004397

Spis. zn.:

Počet listů/příloh: 1/1

S-MHMP 1319596/2024PKD

Datum:

01.08.2024

Opatření obecné povahy

Magistrát hl. m. Prahy, odbor pozemních komunikací a drah, jako příslušný správní úřad dle ust. § 124 odst. 6 zákona č. 361/2000 Sb., o provozu na pozemních komunikacích a o změně některých zákonů, ve znění pozdějších předpisů, (dále jen „zákon o provozu na pozemních komunikacích“) a podle ust. § 171 a § 173 odst. 1 zákona č. 500/2004 Sb., správní řád, ve znění pozdějších předpisů, na základě posouzení žádosti adresáta ze dne 24.07.2024 a po projednání s dotčeným orgánem Policie ČR, Krajského ředitelství Policie hl. m. Prahy.

vydává

podle ust. § 77 odst. 1 písm. c), odst. 5 a § 78 zákona o provozu na pozemních komunikacích a vyhlášky č. 294/2015 Sb., kterou se provádějí pravidla provozu na pozemních komunikacích, ve znění pozdějších předpisů

opatření obecné povahy -

stanovení přechodné úpravy provozu na pozemní komunikaci Libušská

spočívající v umístění dopravního značení na místní komunikaci I. třídy Libušská, správní obvod Praha 12, v úseku od před křižovatkou Libušská x V Lužích ve směru z centra spočívající v umístění dopravního značení IS9d, B24b, a úpravu vodorovného dopravního značení (související s umístěním svislého dopravního značení), dle přiložené dokumentace, která je nedílnou součástí tohoto opatření, v termínu po nabytí účinnosti tohoto opatření, za níže uvedených podmínek pro jejich realizaci:

1. Osazení dopravního značení a dopravního zařízení bude provedeno v souladu s vyjádřením Policie ČR, Krajského ředitelství Policie – hl.m.Prahy – odboru služby dopravní policie ze dne 01.08.2024 Č.j. KRPA-244221-2/ČJ-2024-0000DŽ, se situacemi dopravního značení připojenými v příloze, souvisejícími TP a výše uvedenou vyhláškou č. 294/2015 Sb.
2. Dopravní značení bude umístěno a udržováno tak, aby byl umožněn bezpečný průjezd vozidel a byla tak zajištěna bezpečnost všech účastníků silničního provozu po celou dobu trvání dopravního opatření.
3. Při realizaci přechodné úpravy provozu nesmí dojít k poškození dotčené pozemní komunikace, jakož i jejich součástí a příslušenství.

Sídlo: Mariánské nám. 2/2, 110 01 Praha 1
Pracoviště: Jungmannova 35/29, 110 00 Praha 1
Kontaktní centrum: 800 100 000, fax: 236 007 157,
e-mail: posta@praha.eu, ID DS: 48ia97h

Elektronicky podepsáno - 05.08.2024
Jméno: Ing. Leoš Kubín
Vydal: CN=ACAEID3.2 - Issuing Certif
Platnost do: 10.06.2025

4. Magistrát hl. m. Prahy, odbor pozemních komunikací a drah, může toto stanovení přechodné úpravy provozu na pozemních komunikacích změnit, upravit, doplnit, popřípadě zrušit, bude-li si to vyžadovat veřejný zájem nebo v případě, že dopravní značení bude umístěno v rozporu se stanovenými podmínkami.
5. Bude pravidelně prováděno obnovování/udržování dopravního značení.

Odůvodnění

Dne 24.07.2024 podal žadatel MČ Praha – Libuš, Libušská 35/200, 142 00 Praha 4 - Libuš žádost o stanovení přechodné úpravy provozu na místní komunikaci I. Libušská, Praha 12. Na základě projednání daného návrhu stanovení přechodné úpravy ze dne 20.června 2024 se zástupci příslušného oddělení PČR a MHMP, PKD a po informování zástupců tržnice SAPA dojde ke změně dopravního režimu spočívající v zamezení levého odbočení z ulice Libušská ve směru z centra do ulice V Lužích. Toto odbočení bude umožněno po zpětném otočení přes okružní křižovatku Kunratická spojka x Libušská. Výjezd z ulice V Lužích na ulici Libušská zůstane zachován. Daným záměrem si MČ Praha – Libuš chce ověřit, zda danou změnou dojde ke snížení kolon vozidel v ulici Libušské ulici ve směru od z centra. V daném směru dochází vlivem odbočování vozidel do ulice V Lužích ke vzdutí dopravního proudu mnohdy až do křižovatky ulic Libušská x Chýnovská – především v odpolední dopravní špičce. Dané opatření bude MČ Praha - Libuš sledovat a dále vyhodnocovat. V případě vzniklých problémů dojde neprodleně k odstranění/zrušení tohoto stanovení a navrácení do stavu před tímto stanovením.

Umístění dopravního značení a zařízení bylo projednáno dotčeným orgánem Policie ČR, Krajského ředitelství Policie hl. m. Prahy, Odboru služby dopravní policie. Protože správní orgán neshledal nesrovnalosti v navrhované přechodné úpravě provozu na pozemních komunikacích, žádost považuje za důvodnou a stanovenou dočasnou úpravu v silničním provozu z veřejného zájmu za únosnou, vydal toto opatření obecné povahy.

Poučení

Opatření obecné povahy nabývá účinnosti ve lhůtě stanovené zákonem o provozu na pozemních komunikacích. Ve smyslu ust. § 173 odst. 2 zákona č. 500/2004 Sb., správní řád, ve znění pozdějších předpisů, proti opatření obecné povahy nelze podat řádný opravný prostředek. Ve smyslu ustanovení § 101 a násl. zák. č. 150/2002 Sb., soudní řádu správní, ve znění pozdějších předpisů, je možný přezkum u soudu.

Ing. Aleš K r e j č a

ředitel odboru pozemních komunikací a drah

v.z. Ing. Jan Krejčí, Ph.D., v.r.

STEJNOPIS, za správnost vyhotovení: Ing. Leoš Kubín

Příloha: Situace DZ

Obdrží: TSK hl.m.Prahy,a.s., odd. správy DZ

Na vědomí:

Policie ČR – KŘP hl.m. Prahy-OSDP

SAPARIA a.s.

Padera s.r.o.

MAX BRANDS CZ s.r.o.

SSHMP

ÚMČ Praha 12

MČ Praha – Libuš


MHMP, ODO – Ing. Mach, Ing. Havelka

MČ Praha 12

ROPID, DPP

PKD-O4

Vyvěšeno dne: 7. 8. 24
Sejmuto dne: 26. 8. 24

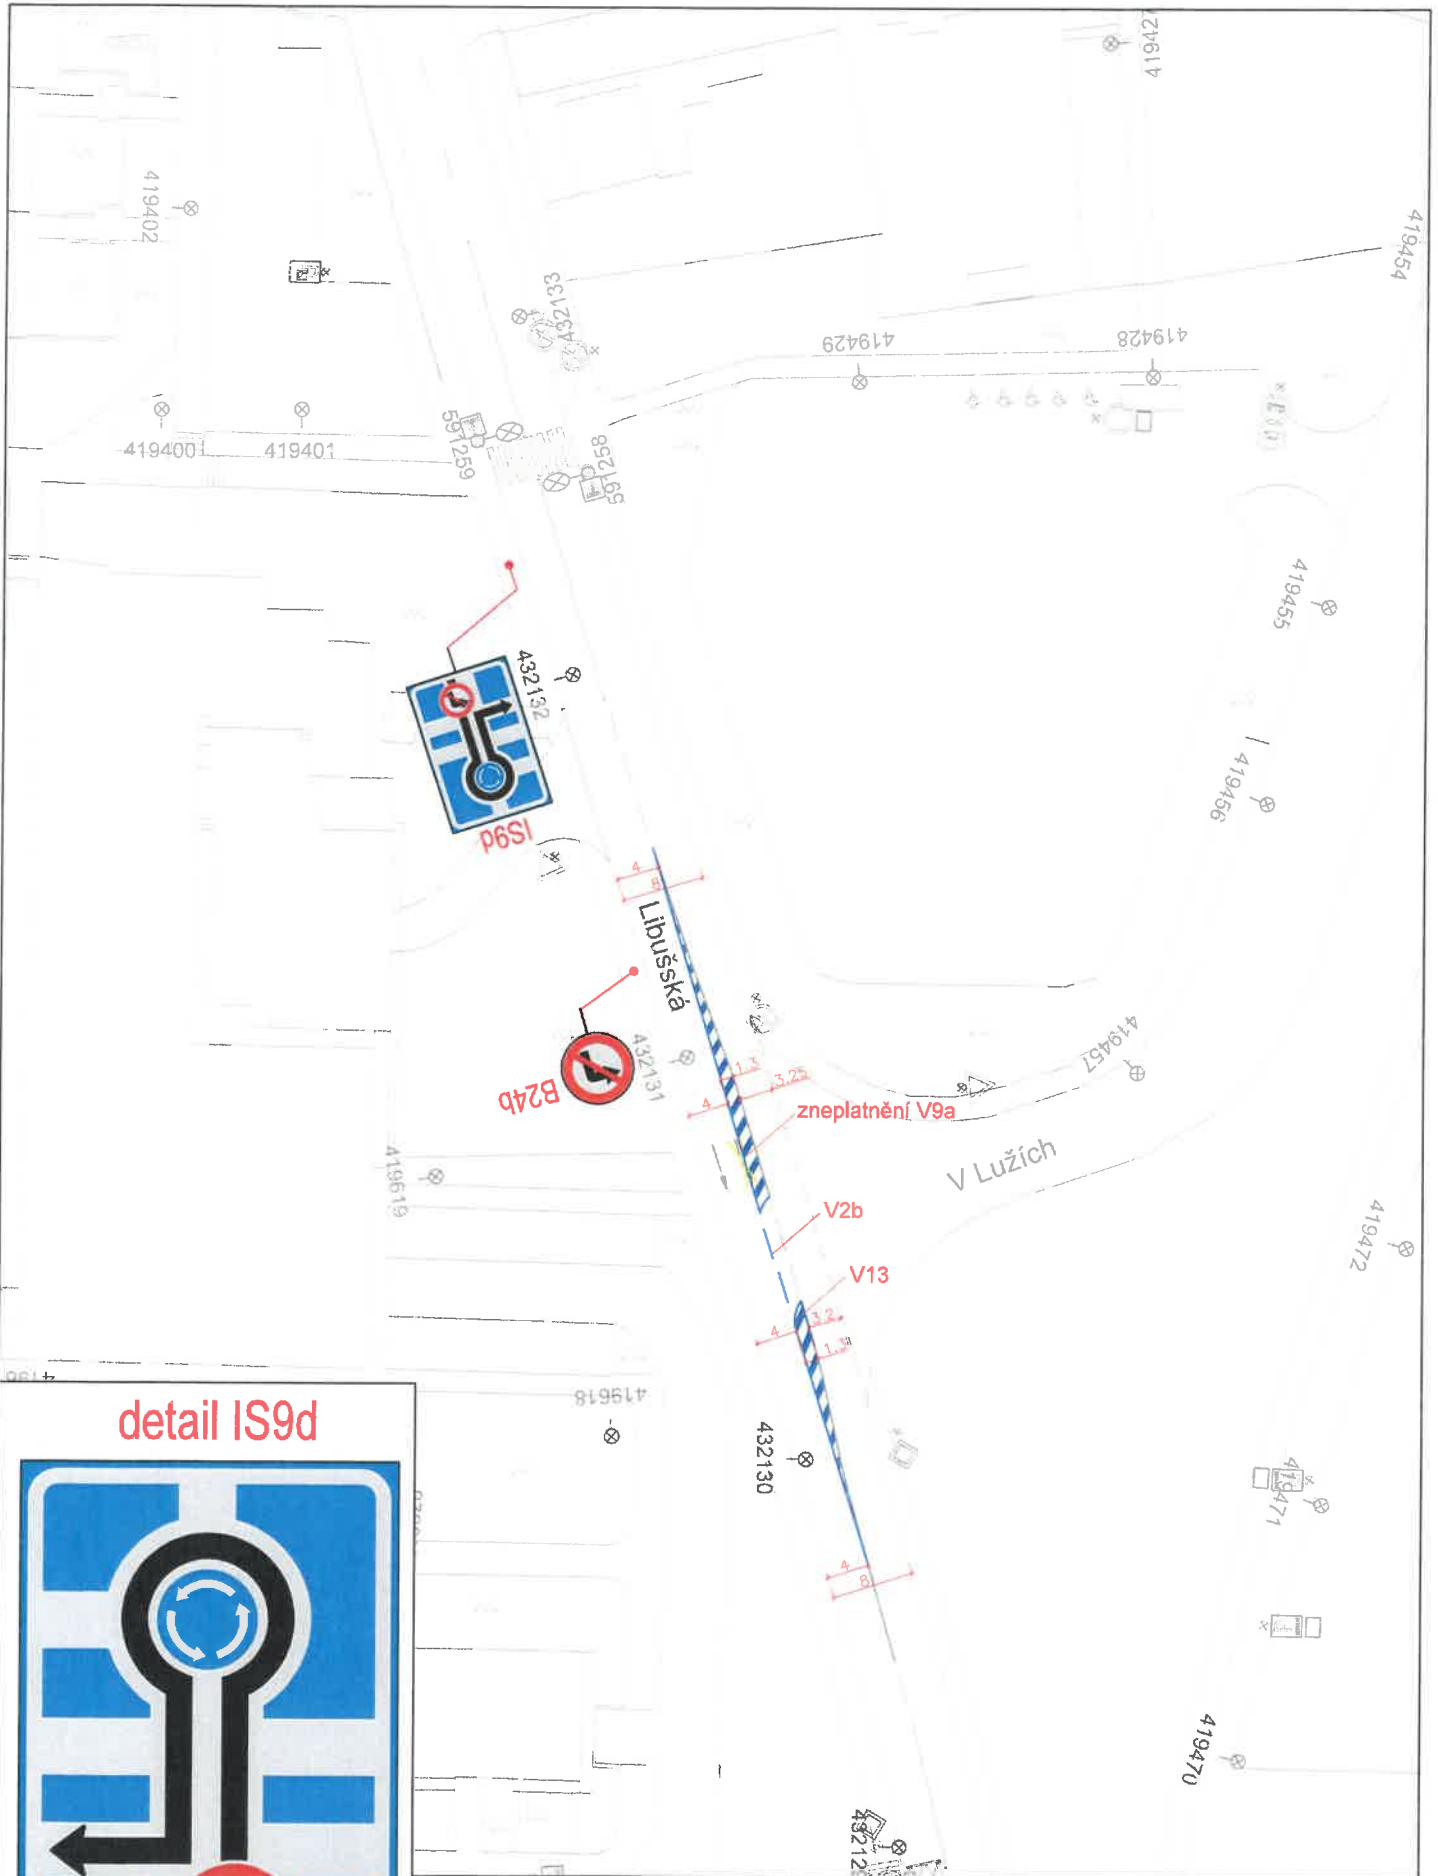

detail IS9d



Technická správa komunikací hl. m. Prahy, a.s.

Veletržní 1623/24, 170 00 Praha 7
<http://www.tsk-praha.cz>

Příloha:

1



**VYZNAČENÍ PŘECHODNÉHO ZÁKAZU LEVÉHO ODBOČENÍ
 Z LIBUŠSKÉ DO UL. V LUŽÍCH**

Měřítko:

1:250

Datum:

6/2024

