


VÝKAZ DOSAVIDNÍHO A NOVÉHO STAVU ÚDAJŮ KATASTRU NEMOVITOSTÍ

Dosařední stav				Nový stav									
Označení pozemku parc. číslem	Výměra parcely	Druh pozemku	Označení pozemku parc. číslem	Výměra parcely	Druh pozemku	Typ stavby	Způsob využití	Způsob využití	Způsob využití	Díl přechází z pozemku katastru nemovitostí	Číslo listu vlistovní	Výměra dílu	Označení dílu
ha	m <sup>2</sup>	Způsob využití	ha	m <sup>2</sup>	Způsob využití	Způsob využití	výměr	výměr	výměr	ha	m <sup>2</sup>		
910/1	4,96	ostatní pl. jiná plocha	910/1	4,89	ostatní pl. jiná plocha	0				910/1	513	4,99	17
910/19	37,21	ostatní pl. sportovní areál	910/19	36,22	ostatní pl. sportovní areál	2				910/1	513	2,99	20
910/306	1,06	ostatní pl. jiná plocha	910/306	1,06	ostatní pl. jiná plocha	2				910/1	513	2,99	20
910/307	2,62	ostatní pl. jiná plocha	910/307	2,62	ostatní pl. jiná plocha	2				910/1	513	1,97	97
912/5	5,36	ostatní pl. sportovní areál	912/5	5,36	ostatní pl. sportovní areál	2				910/1	513	2,46	46
910/19	37,21	ostatní pl. sportovní areál	910/19	36,22	ostatní pl. sportovní areál	2				910/19	530	33	53
912/5	5,36	ostatní pl. sportovní areál	912/5	5,36	ostatní pl. sportovní areál	2				910/19	530	2	69
										910/19	530	36	22

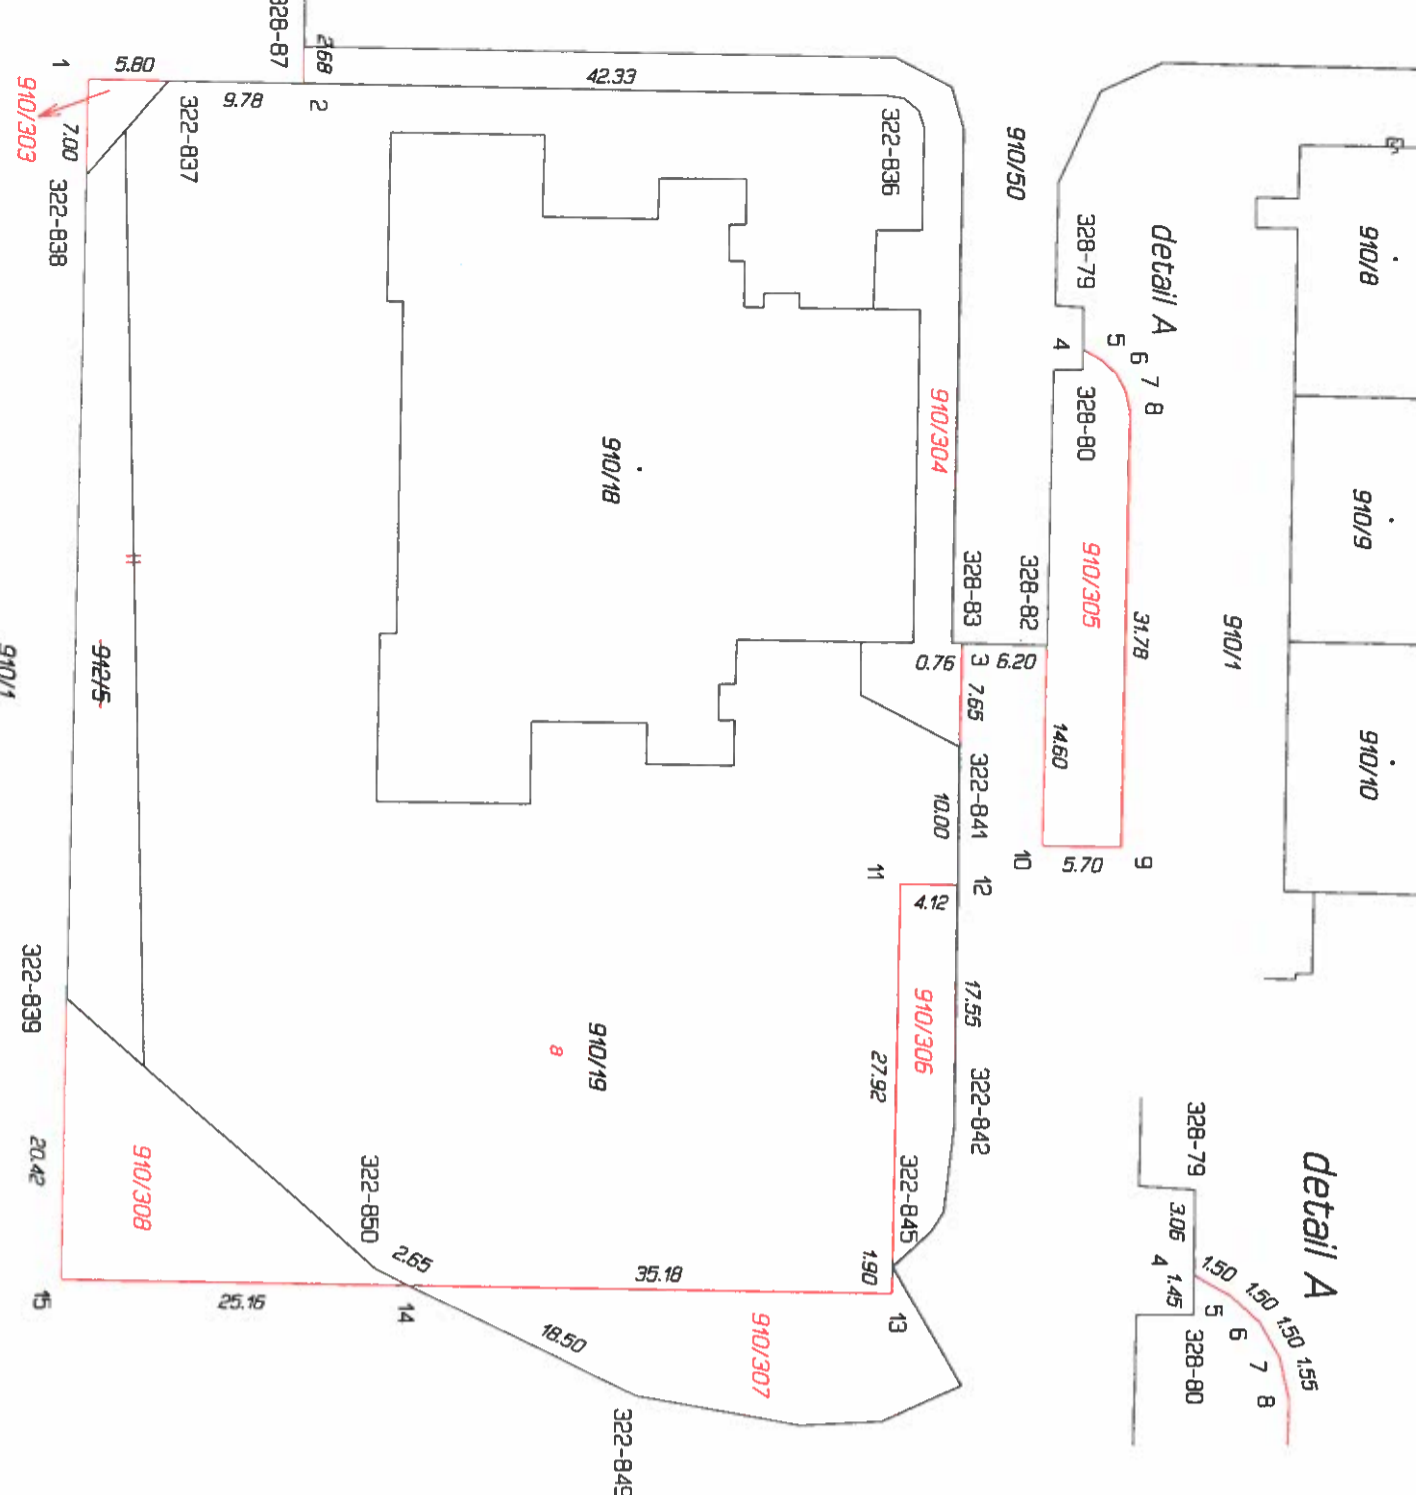

Seznam souřadnic (S-JTSK)

Číslo bodu	Souřadnice pro zápis do KN	Kód kv. Pozn.	Číslo bodu	Souřadnice pro zápis do KN	Kód kv. Pozn.
322-836	741170.92	3	741172.42	1052762.55	3
322-837	741172.27	3	741172.02	1052746.97	3
322-838	741165.41	3	741131.01	1052699.15	3
322-839	741105.40	3	741152.41	1052650.40	3
322-841	741123.37	3	741151.70	1052689.10	3
322-842	741095.84	3	741150.57	1052688.01	3
322-843	741085.56	3	741149.37	1052687.26	3
322-844	741076.23	3	741147.87	1052686.94	3
322-845	741085.56	3	741116.11	1052687.60	3
322-850	741085.56	3	741116.24	1052693.29	3
328-79	741150.97	3	741113.47	1052703.56	3
328-80	741130.84	3	741113.38	1052699.46	3
328-82	741131.03	3	741083.57	1052704.21	3
328-83	741174.70	3	741084.45	1052739.36	3
328-87		3	741085.00	1052764.51	3

**GEOMETRICKÝ PLÁN PRO**

- rozdělení pozemků  
- změnu hranic pozemků

Vyhovitel: **LUDVÍK OBRUSNÍK  
GEODETICKÁ KANCELÁŘ  
Praha 4, Pod Lysínami 465/7  
tel.č.: 608 322 257**

Číslo plánu: 1624-1/2024

Obec: Praha

Kat. území: PÍSNICE

Mápnový list: Praha, 6-6/23

Dosaředním výkresům pozemků byla provedena měřičská seznamení se v úvodu a průběhem na výřezových nových hranicích byly označeny předepsaným způsobem: obrubníky, plotem, hřebem a kolkem

Geometrický plán ověřil středně odborný zeměměřičský inženýr: **Ing. Ludvík Obrusník**

Číslo pokřesky seznamu úředně oprávněných zeměměřičských inženýrů: 1579/1996

Dne: 1. února 2024

Číslo: 1/2024

Někdyhování a přemouř odpovídá převládá předpisům.

Středně odborný odpověď geometrický plán v elektronické podobě uloženo v dokumentaci katastrálního úřadu.

Číslo pokřesky seznamu úředně oprávněných zeměměřičských inženýrů: **Ing. Ludvík Obrusník**

Dne: 11. února 2024

Číslo: 201/2024

Ověření středně odborný geometrický plán v listinné podobě: